

ÉGLISE SAINT-SIMÉON LE STYLITE

RESTAURATION DU CLOCHER



PRO-DCE

Septembre 2025

DOCUMENTS GRAPHIQUES

Maîtrise d'ouvrage
Ville de Bouliac
Place Camille Hostein
33270 - Bouliac
05.57.97.18.18

Maîtrise d'œuvre
Agence Goutal ACMH
110, rue du fbg poissonnière
75010 Paris
architectes@mgoutal.fr
01.42.59.18.17

C.E.C.I.BAT
11 bdv du cmdt Charcot
17440 Aytré
paris.cecibat@wanadoo.fr
05.46.41.66.23

ÉTAT EXISTANT

G.01	PLAN DE SITUATION	1/1000
G.02	PLAN DE MASSE	1/500
EE.01	PLAN REZ-DE-CHAUSSEE	1/100
EE.02	PLAN NIVEAU INTERMEDIAIRE	1/100
EE.03	PLAN CHAMBRE DES CLOCHES	1/100
EE.04	PLAN TOITURE	1/100
EE.05	FAÇADE NORD	1/100
EE.06	FAÇADE SUD	1/100
EE.07	FAÇADE EST	1/100
EE.08	FAÇADE OUEST	1/100

ÉTAT PROJETE

EP.01	PLAN REZ-DE-CHAUSSEE	1/100
EP.02	PLAN NIVEAU INTERMEDIAIRE	1/100
EP.03	PLAN CHAMBRE DES CLOCHES	1/100
EP.04	PLAN TOITURE	1/100
EP.05	FAÇADE NORD	1/100
EP.06	FAÇADE SUD	1/100
EP.07	FAÇADE EST	1/100
EP.08	FAÇADE OUEST	1/100


ÉTAT SANITAIRE

ES.01	PLAN REZ-DE-CHAUSSEE	1/100
ES.02	PLAN NIVEAU INTERMEDIAIRE	1/100
ES.03	PLAN CHAMBRE DES CLOCHES	1/100
ES.04	PLAN TOITURE	1/100
ES.05	FAÇADE NORD	1/100
ES.06	FAÇADE SUD	1/100
ES.07	FAÇADE EST	1/100
ES.08	FAÇADE OUEST	1/100

INSTALLATIONS DE CHANTIER


IC.01	PLAN	1/200
IC.02	FAÇADE SUD	1/100
IC.03	FAÇADE OUEST	1/100

ÉTAT EXISTANT

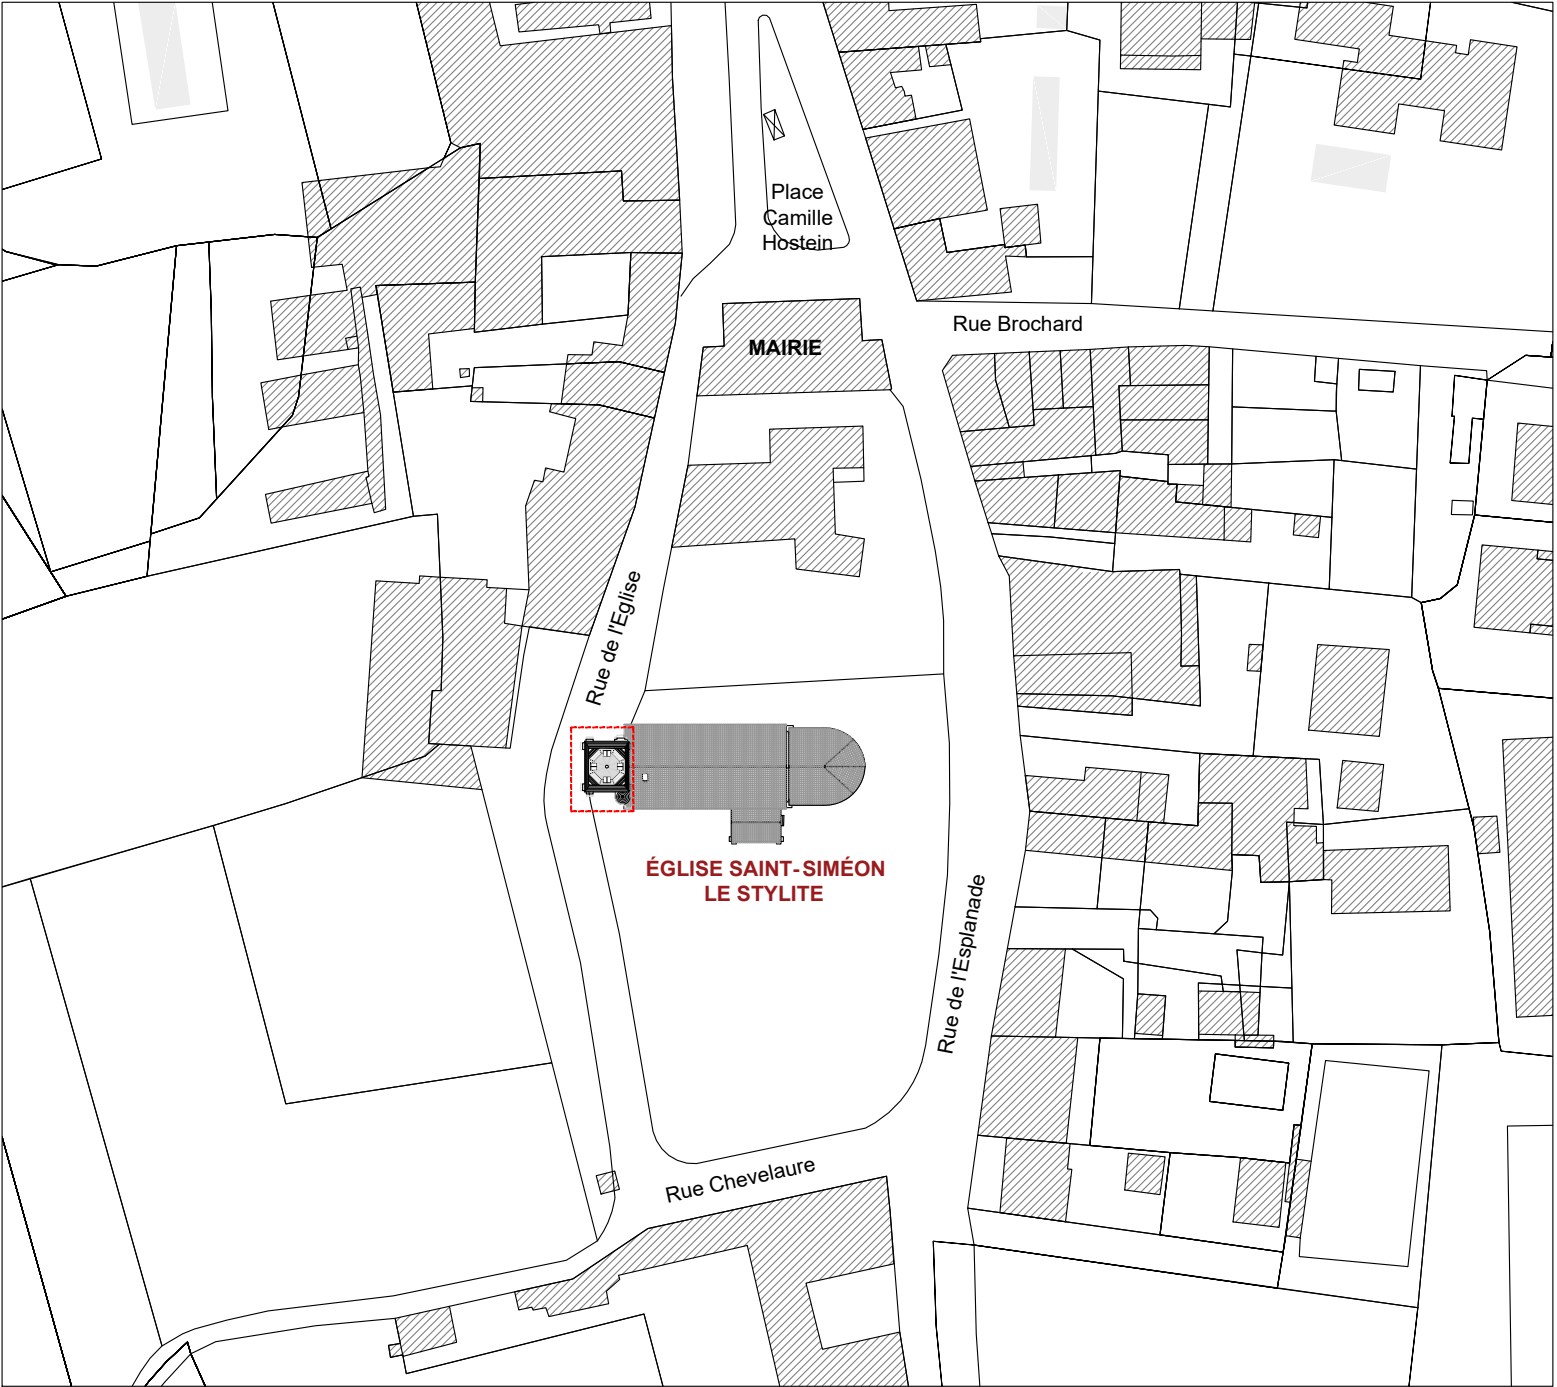


 Limites d'intervention

PRO-DCE	Maître d'ouvrage : MAIRIE DE BOULIAC Place Camille Hostein 33270 BOULIAC	Maître d'œuvre : AGENCE GOUTAL <i>Architecte A.C.M.H</i> 110, rue du Faubourg Poissonnière 75010 PARIS	BOULIAC - ÉGLISE SAINT-SIMÉON LE STYLITE RESTAURATION DU CLOCHER				 0 10 50m  N <i>Document donné à titre indicatif et non contractuel</i>
	ÉTAT EXISTANT PLAN DE SITUATION		Échelle : 1/1000	Date : 09/2025	G.01		
			Ref. Dossier :	Indice :			

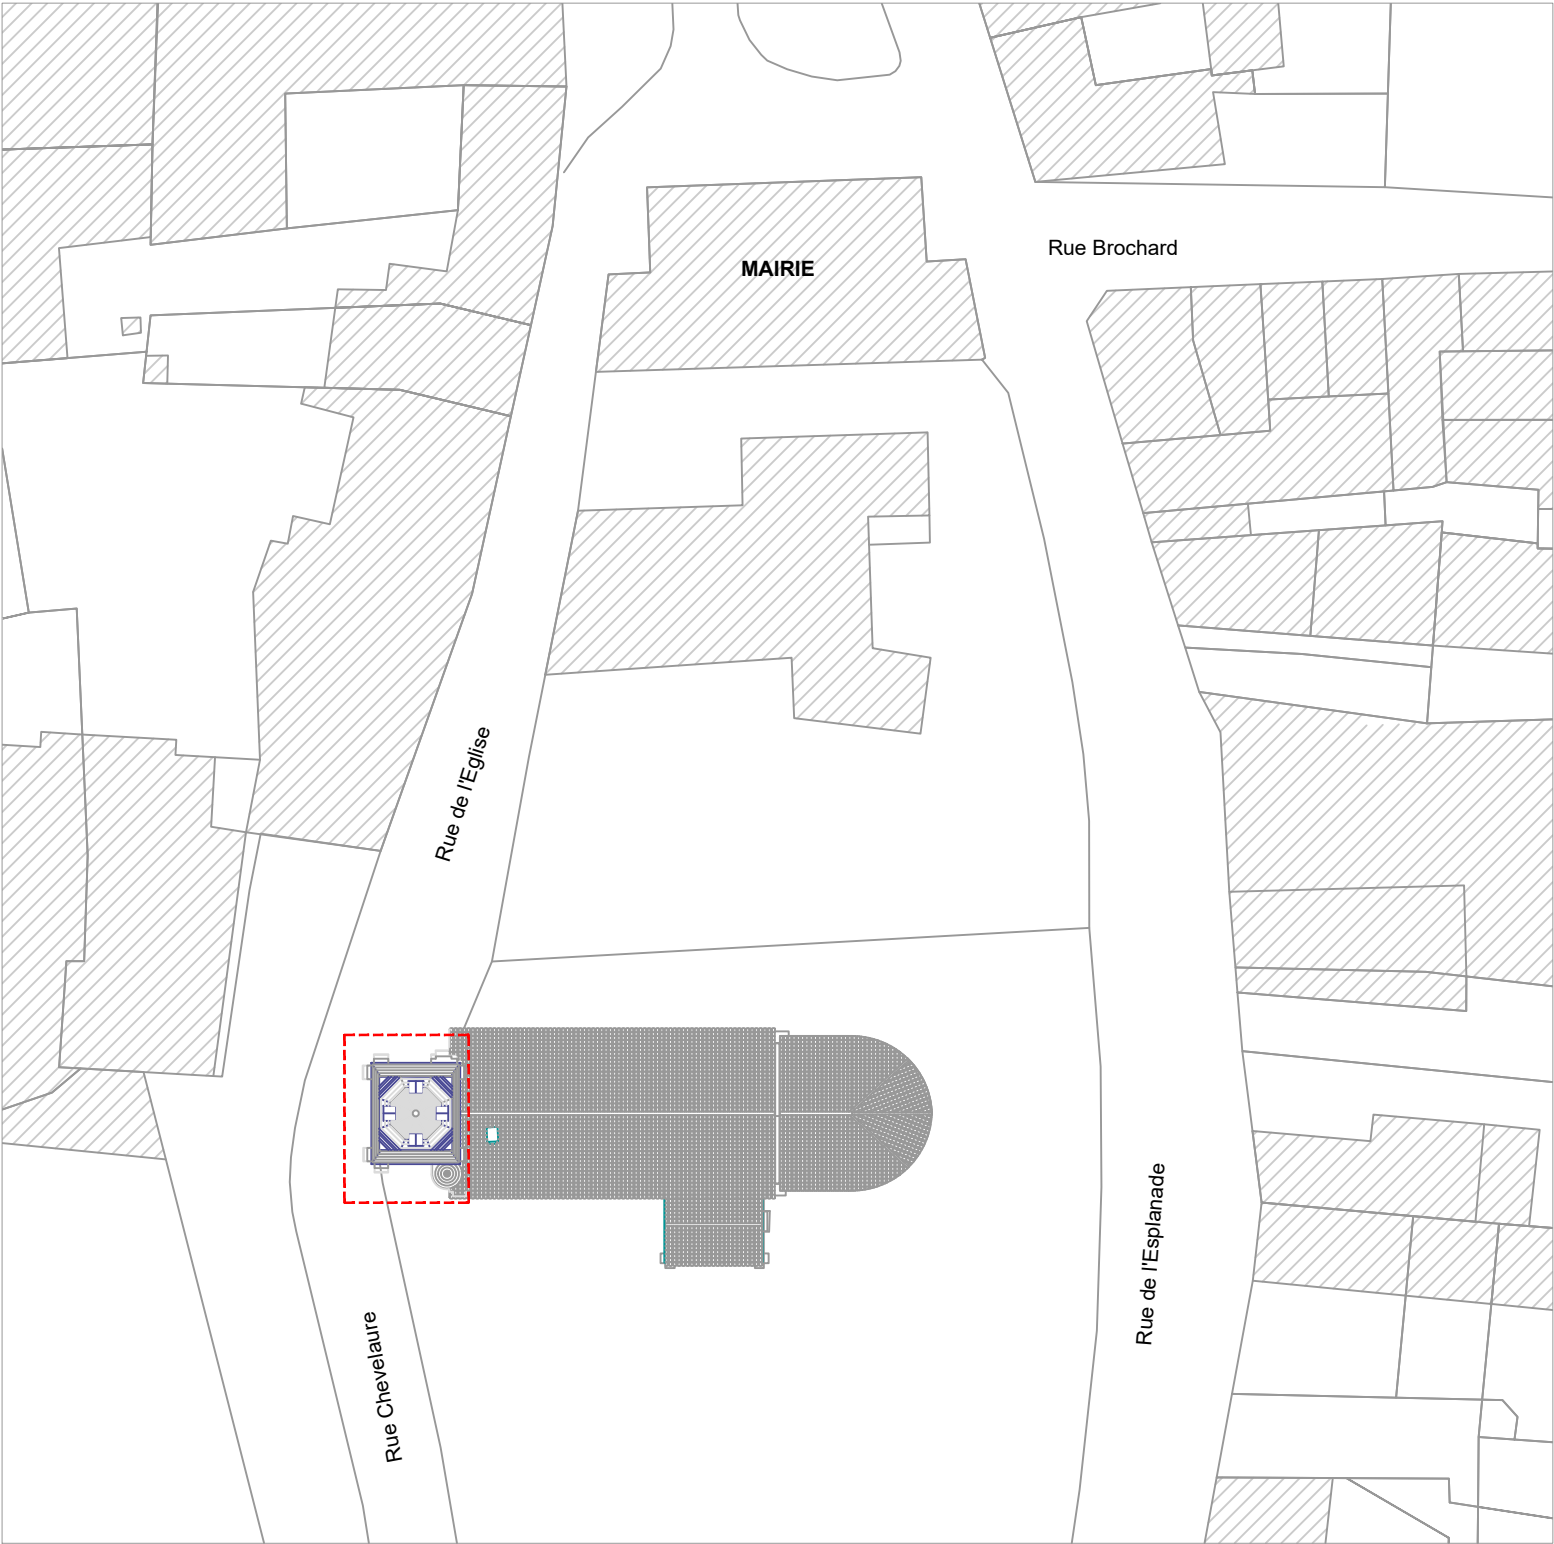


 Limites d'intervention

PRO-DCE	Maître d'ouvrage : MAIRIE DE BOULIAC Place Camille Hostein 33270 BOULIAC	Maître d'œuvre : AGENCE GOUTAL <i>Architecte A.C.M.H</i> 110, rue du Faubourg Poissonnière 75010 PARIS	BOULIAC - ÉGLISE SAINT-SIMÉON LE STYLITE RESTAURATION DU CLOCHER				 <i>Document donné à titre indicatif et non contractuel</i> 
	ÉTAT EXISTANT PLAN DE MASSE		Échelle : 1/500	Date : 09/2025	G.02		
			Ref. Dossier :	Indice :			

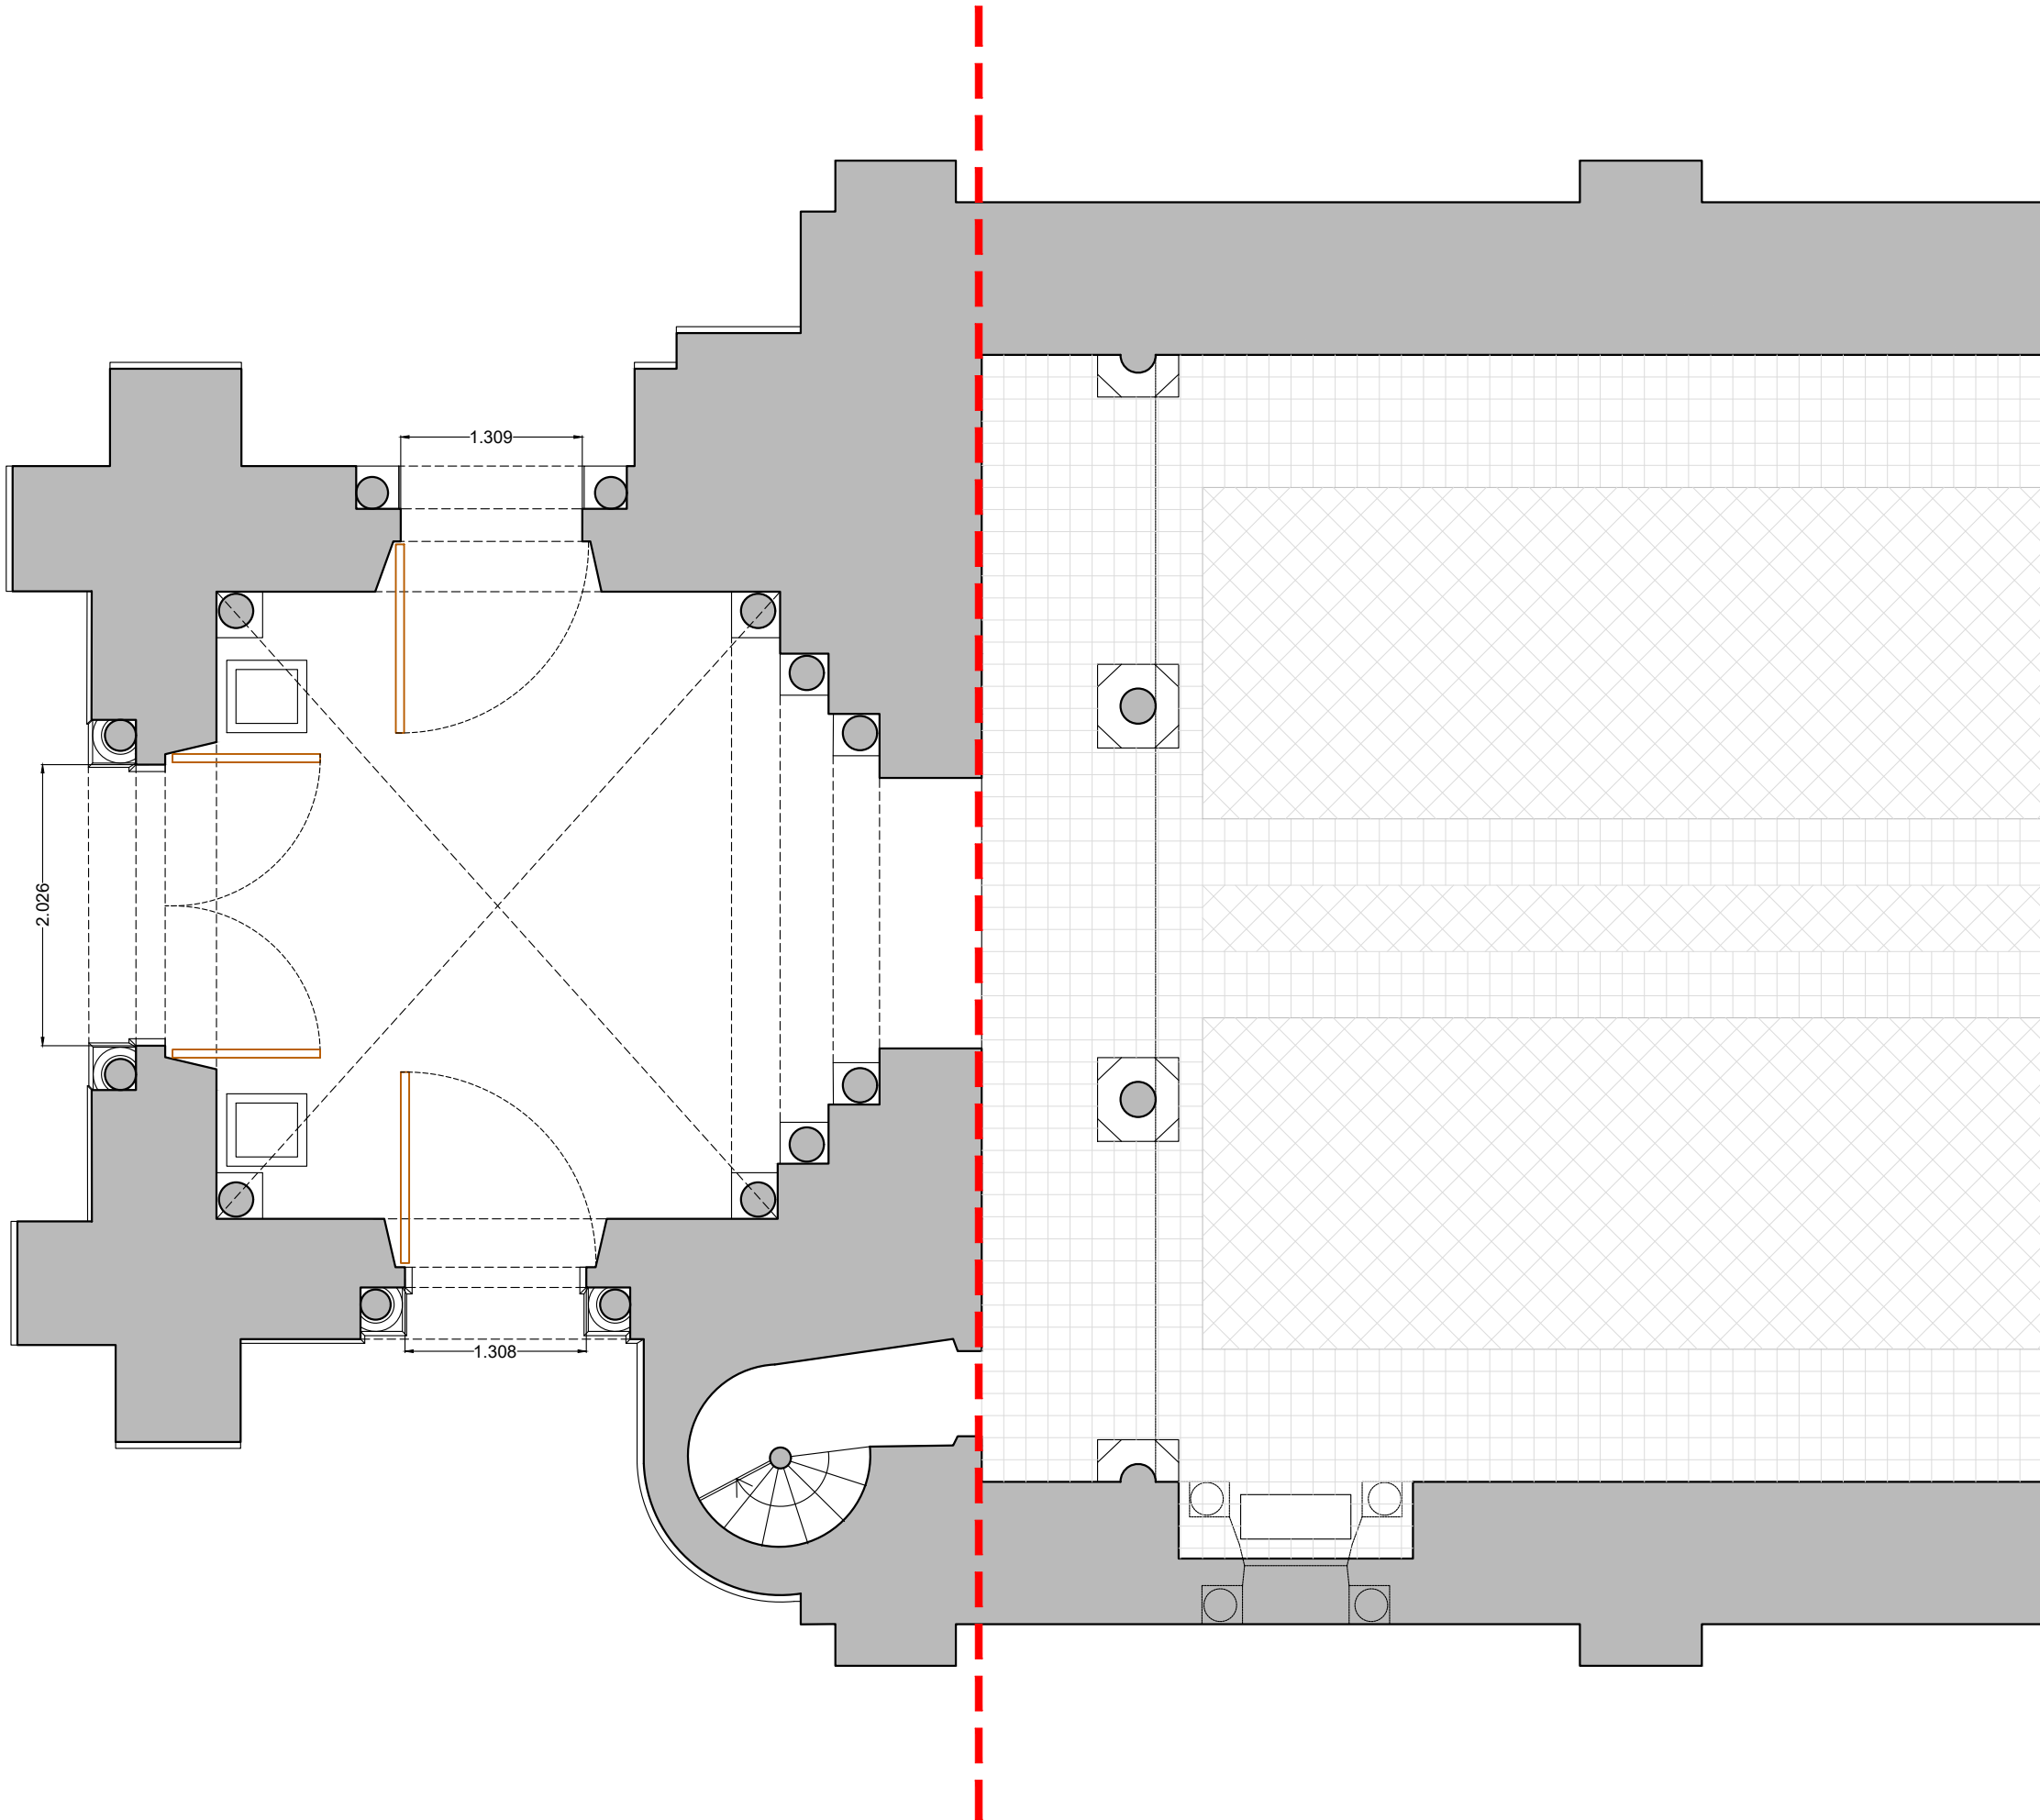


 Limites d'intervention



PRO-DCE	Maître d'ouvrage : MAIRIE DE BOULIAC Place Camille Hostein 33270 BOULIAC	Maître d'œuvre : AGENCE GOUTAL <i>Architecte A.C.M.H</i> 110, rue du Faubourg Poissonnière 75010 PARIS	BOULIAC - ÉGLISE SAINT-SIMÉON LE STYLITE RESTAURATION DU CLOCHER				 1m5m  <i>Document donné à titre indicatif et non contractuel</i>
	ÉTAT EXISTANT PLAN Rez-de-Chaussée	Échelle : 1/100	Date : 09/2025	EE.01			
		Ref. Dossier :	Indice :				

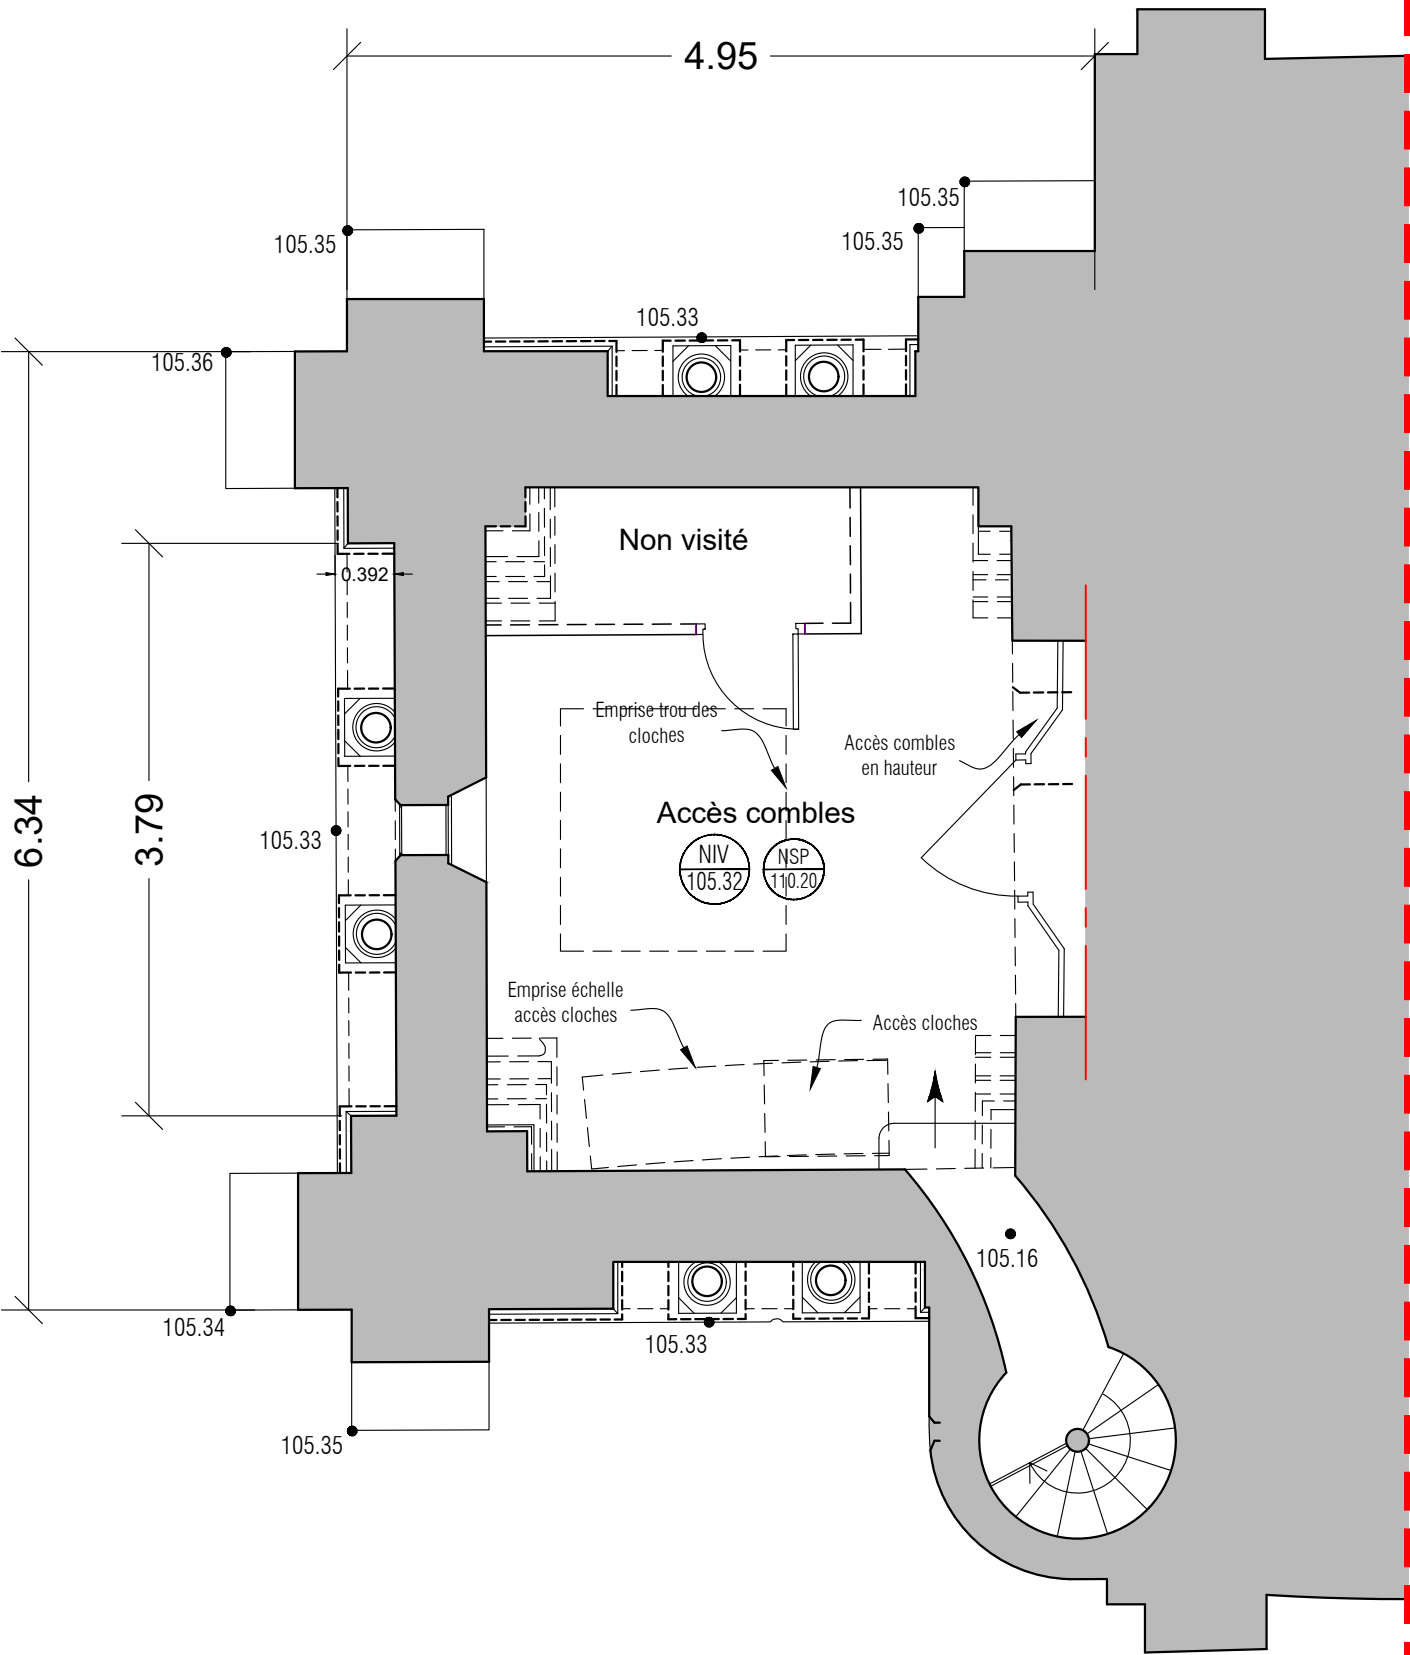


 Limites d'intervention

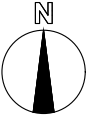
PRO-DCE	Maître d'ouvrage : MAIRIE DE BOULIAC Place Camille Hostein 33270 BOULIAC	Maître d'œuvre : AGENCE GOUTAL <i>Architecte A.C.M.H</i> 110, rue du Faubourg Poissonnière 75010 PARIS	BOULIAC - ÉGLISE SAINT-SIMÉON LE STYLITE RESTAURATION DU CLOCHER				 1m5m  <i>Document donné à titre indicatif et non contractuel</i>
			ÉTAT EXISTANT PLAN du niveau intermédiaire		Échelle : 1/100	Date : 09/2025	
					Ref. Dossier :	Indice :	


EE.02

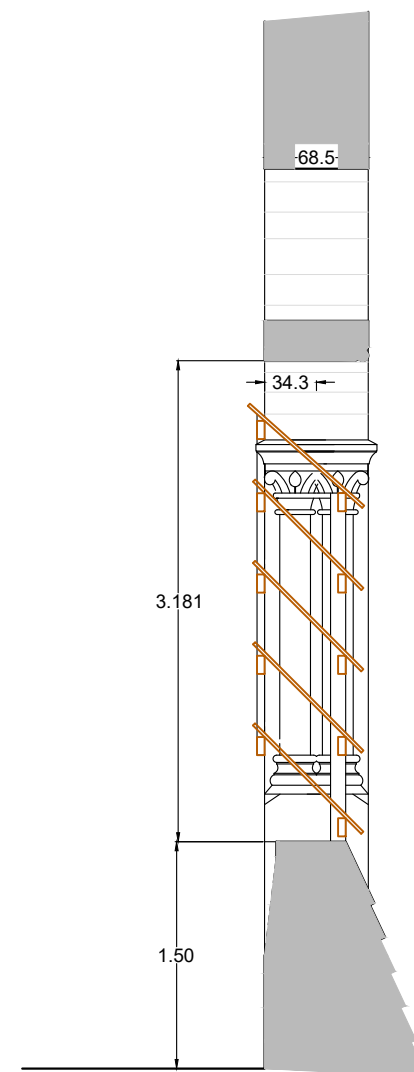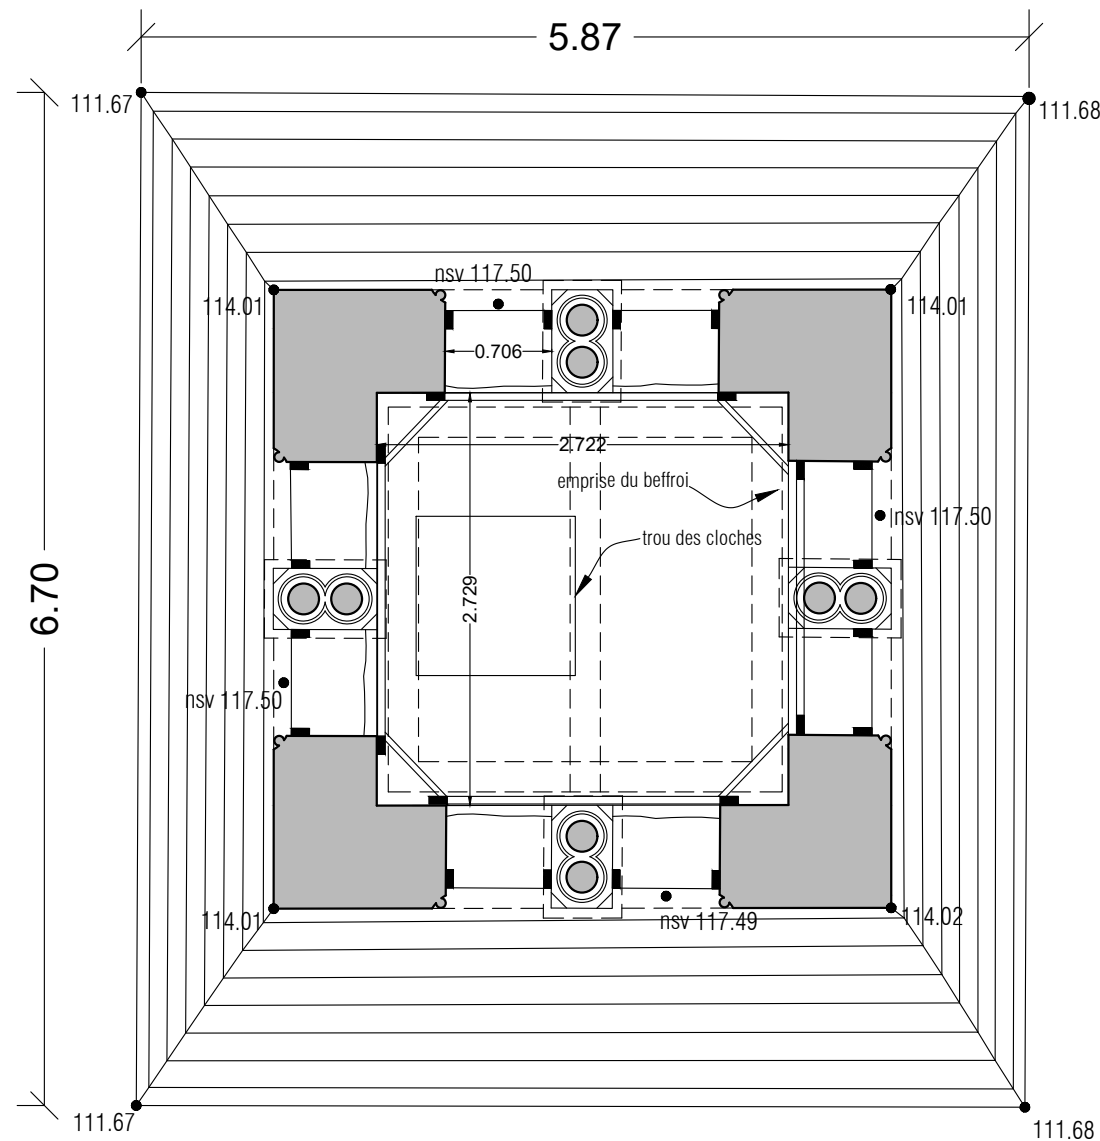

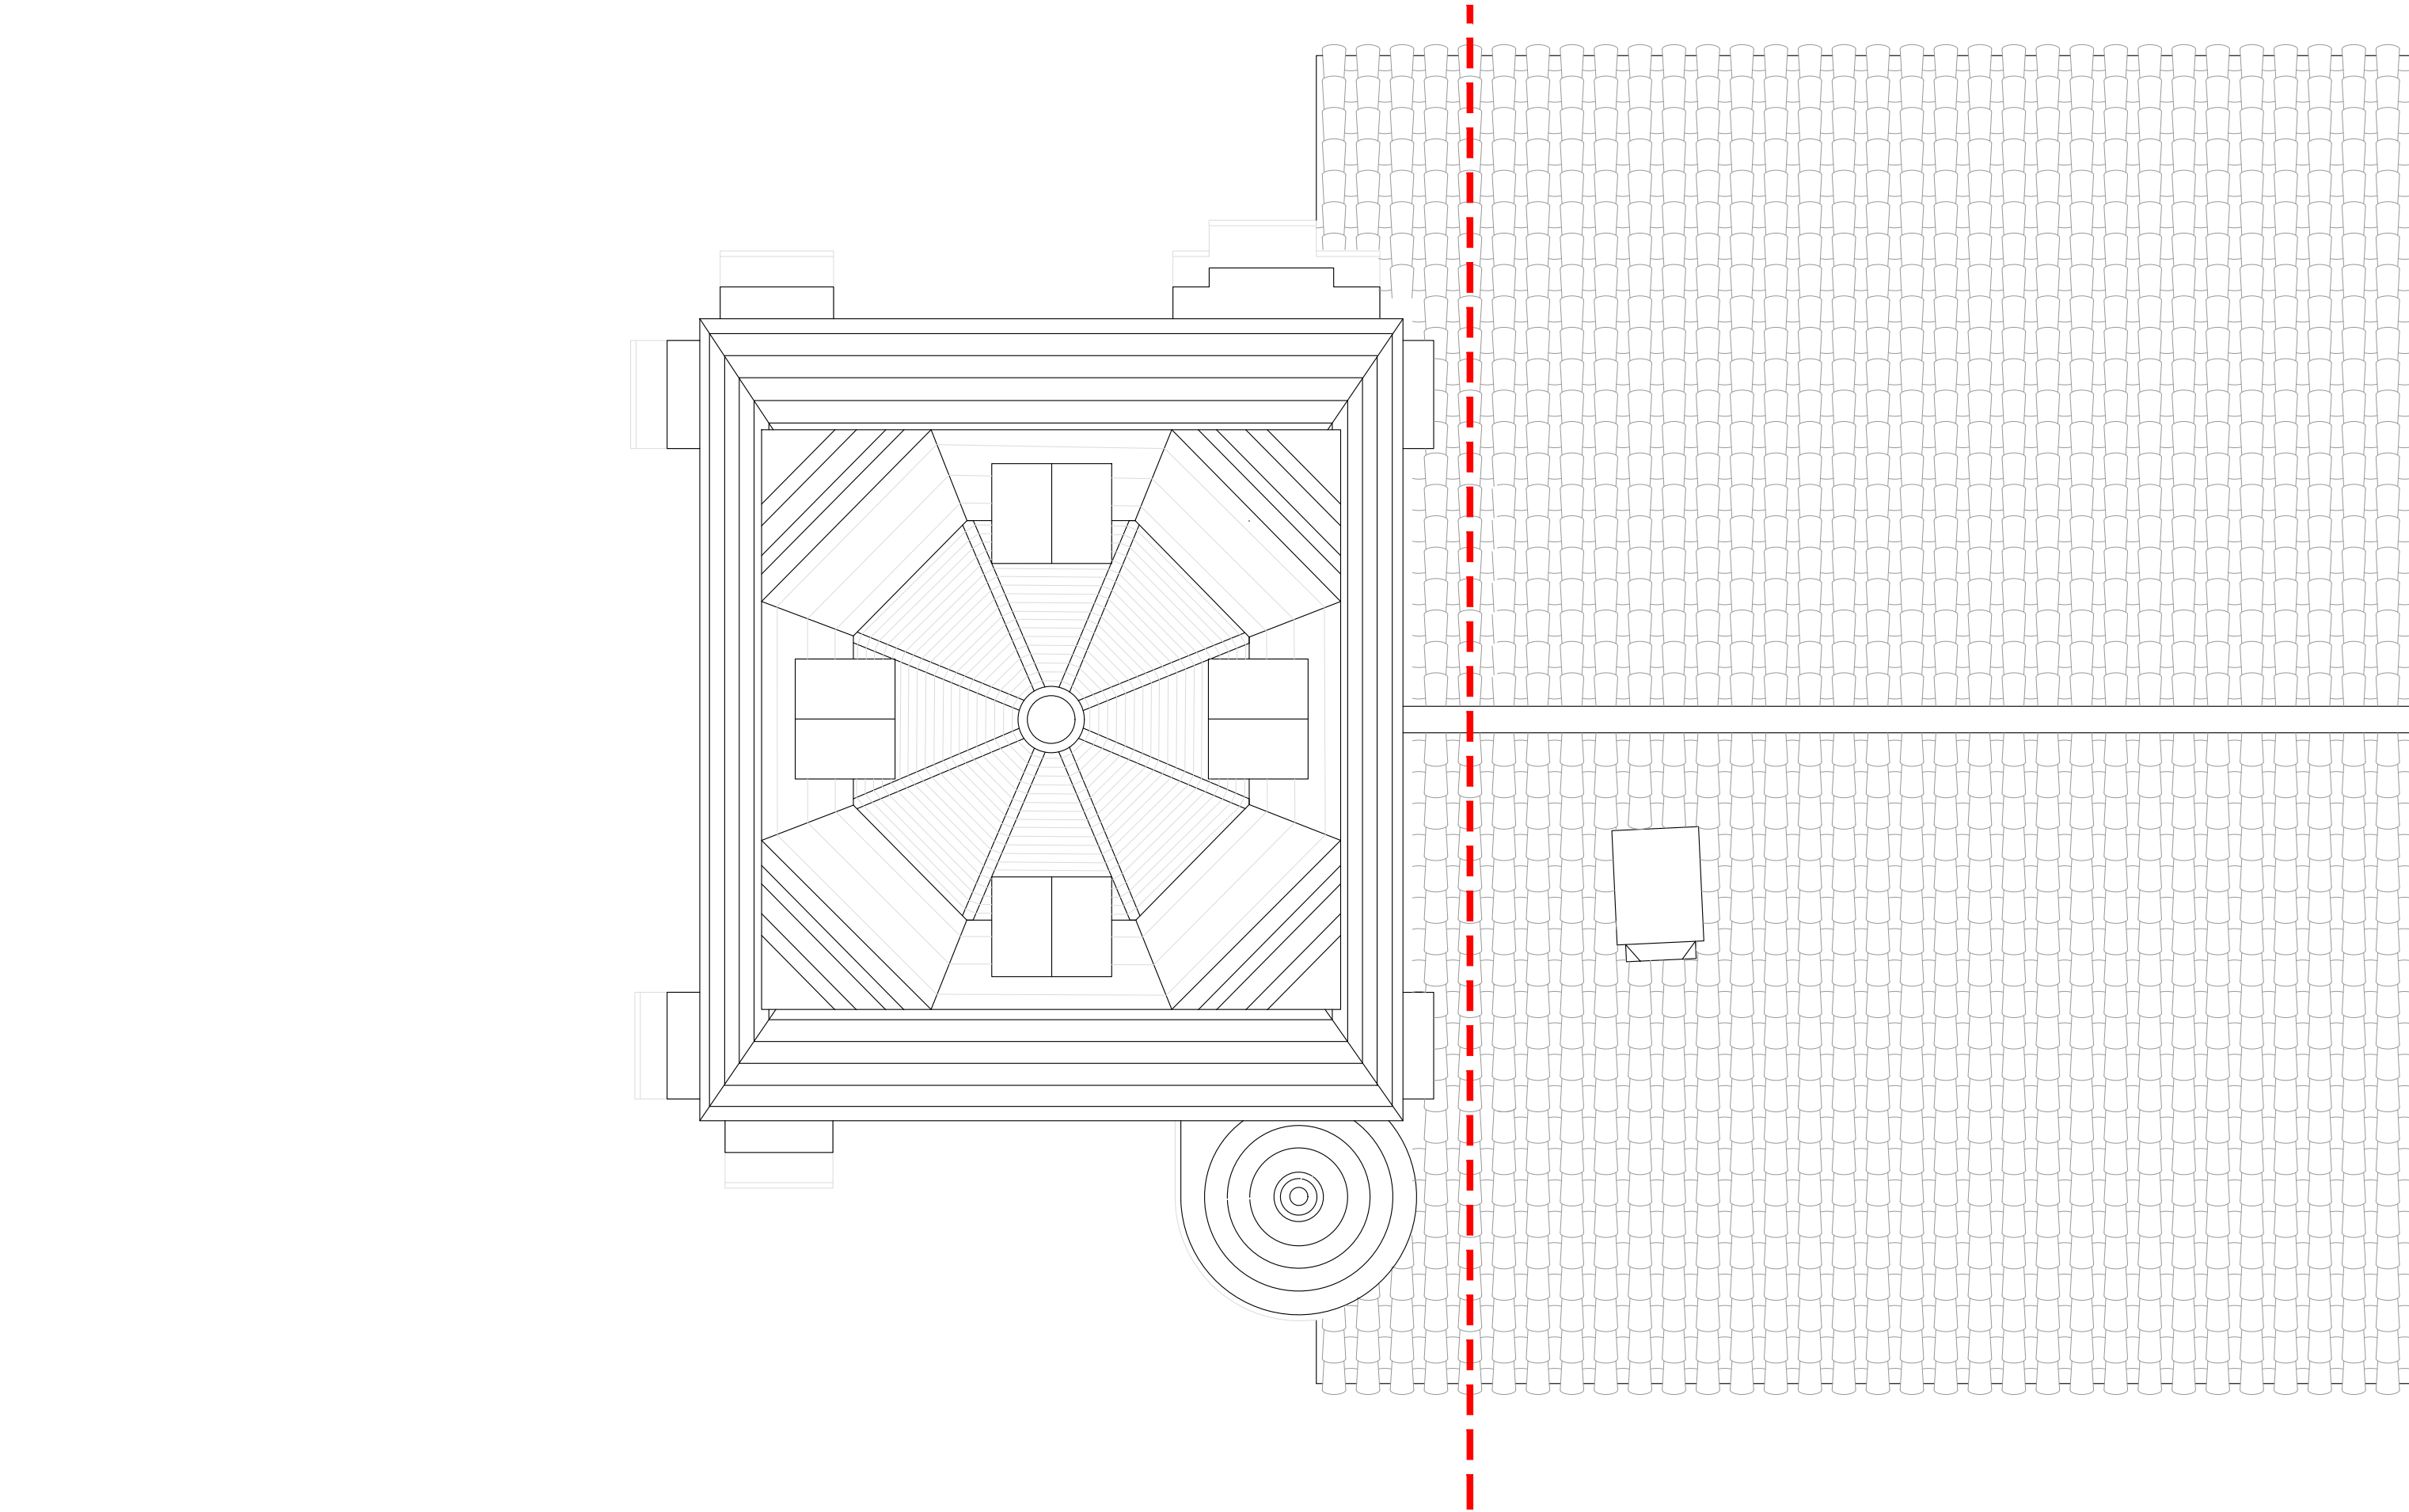


 Limites d'intervention

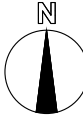PRO-DCE	Maître d'ouvrage : MAIRIE DE BOULIAC Place Camille Hostein 33270 BOULIAC	Maître d'œuvre : AGENCE GOUTAL <i>Architecte A.C.M.H</i> 110, rue du Faubourg Poissonnière 75010 PARIS	BOULIAC - ÉGLISE SAINT-SIMÉON LE STYLITE RESTAURATION DU CLOCHER				 1m5m  Document donné à titre indicatif et non contractuel
	ÉTAT EXISTANT PLAN TOITURE		Échelle : 1/100		Date : 09/2025	EE.04	
			Ref. Dossier :		Indice :		

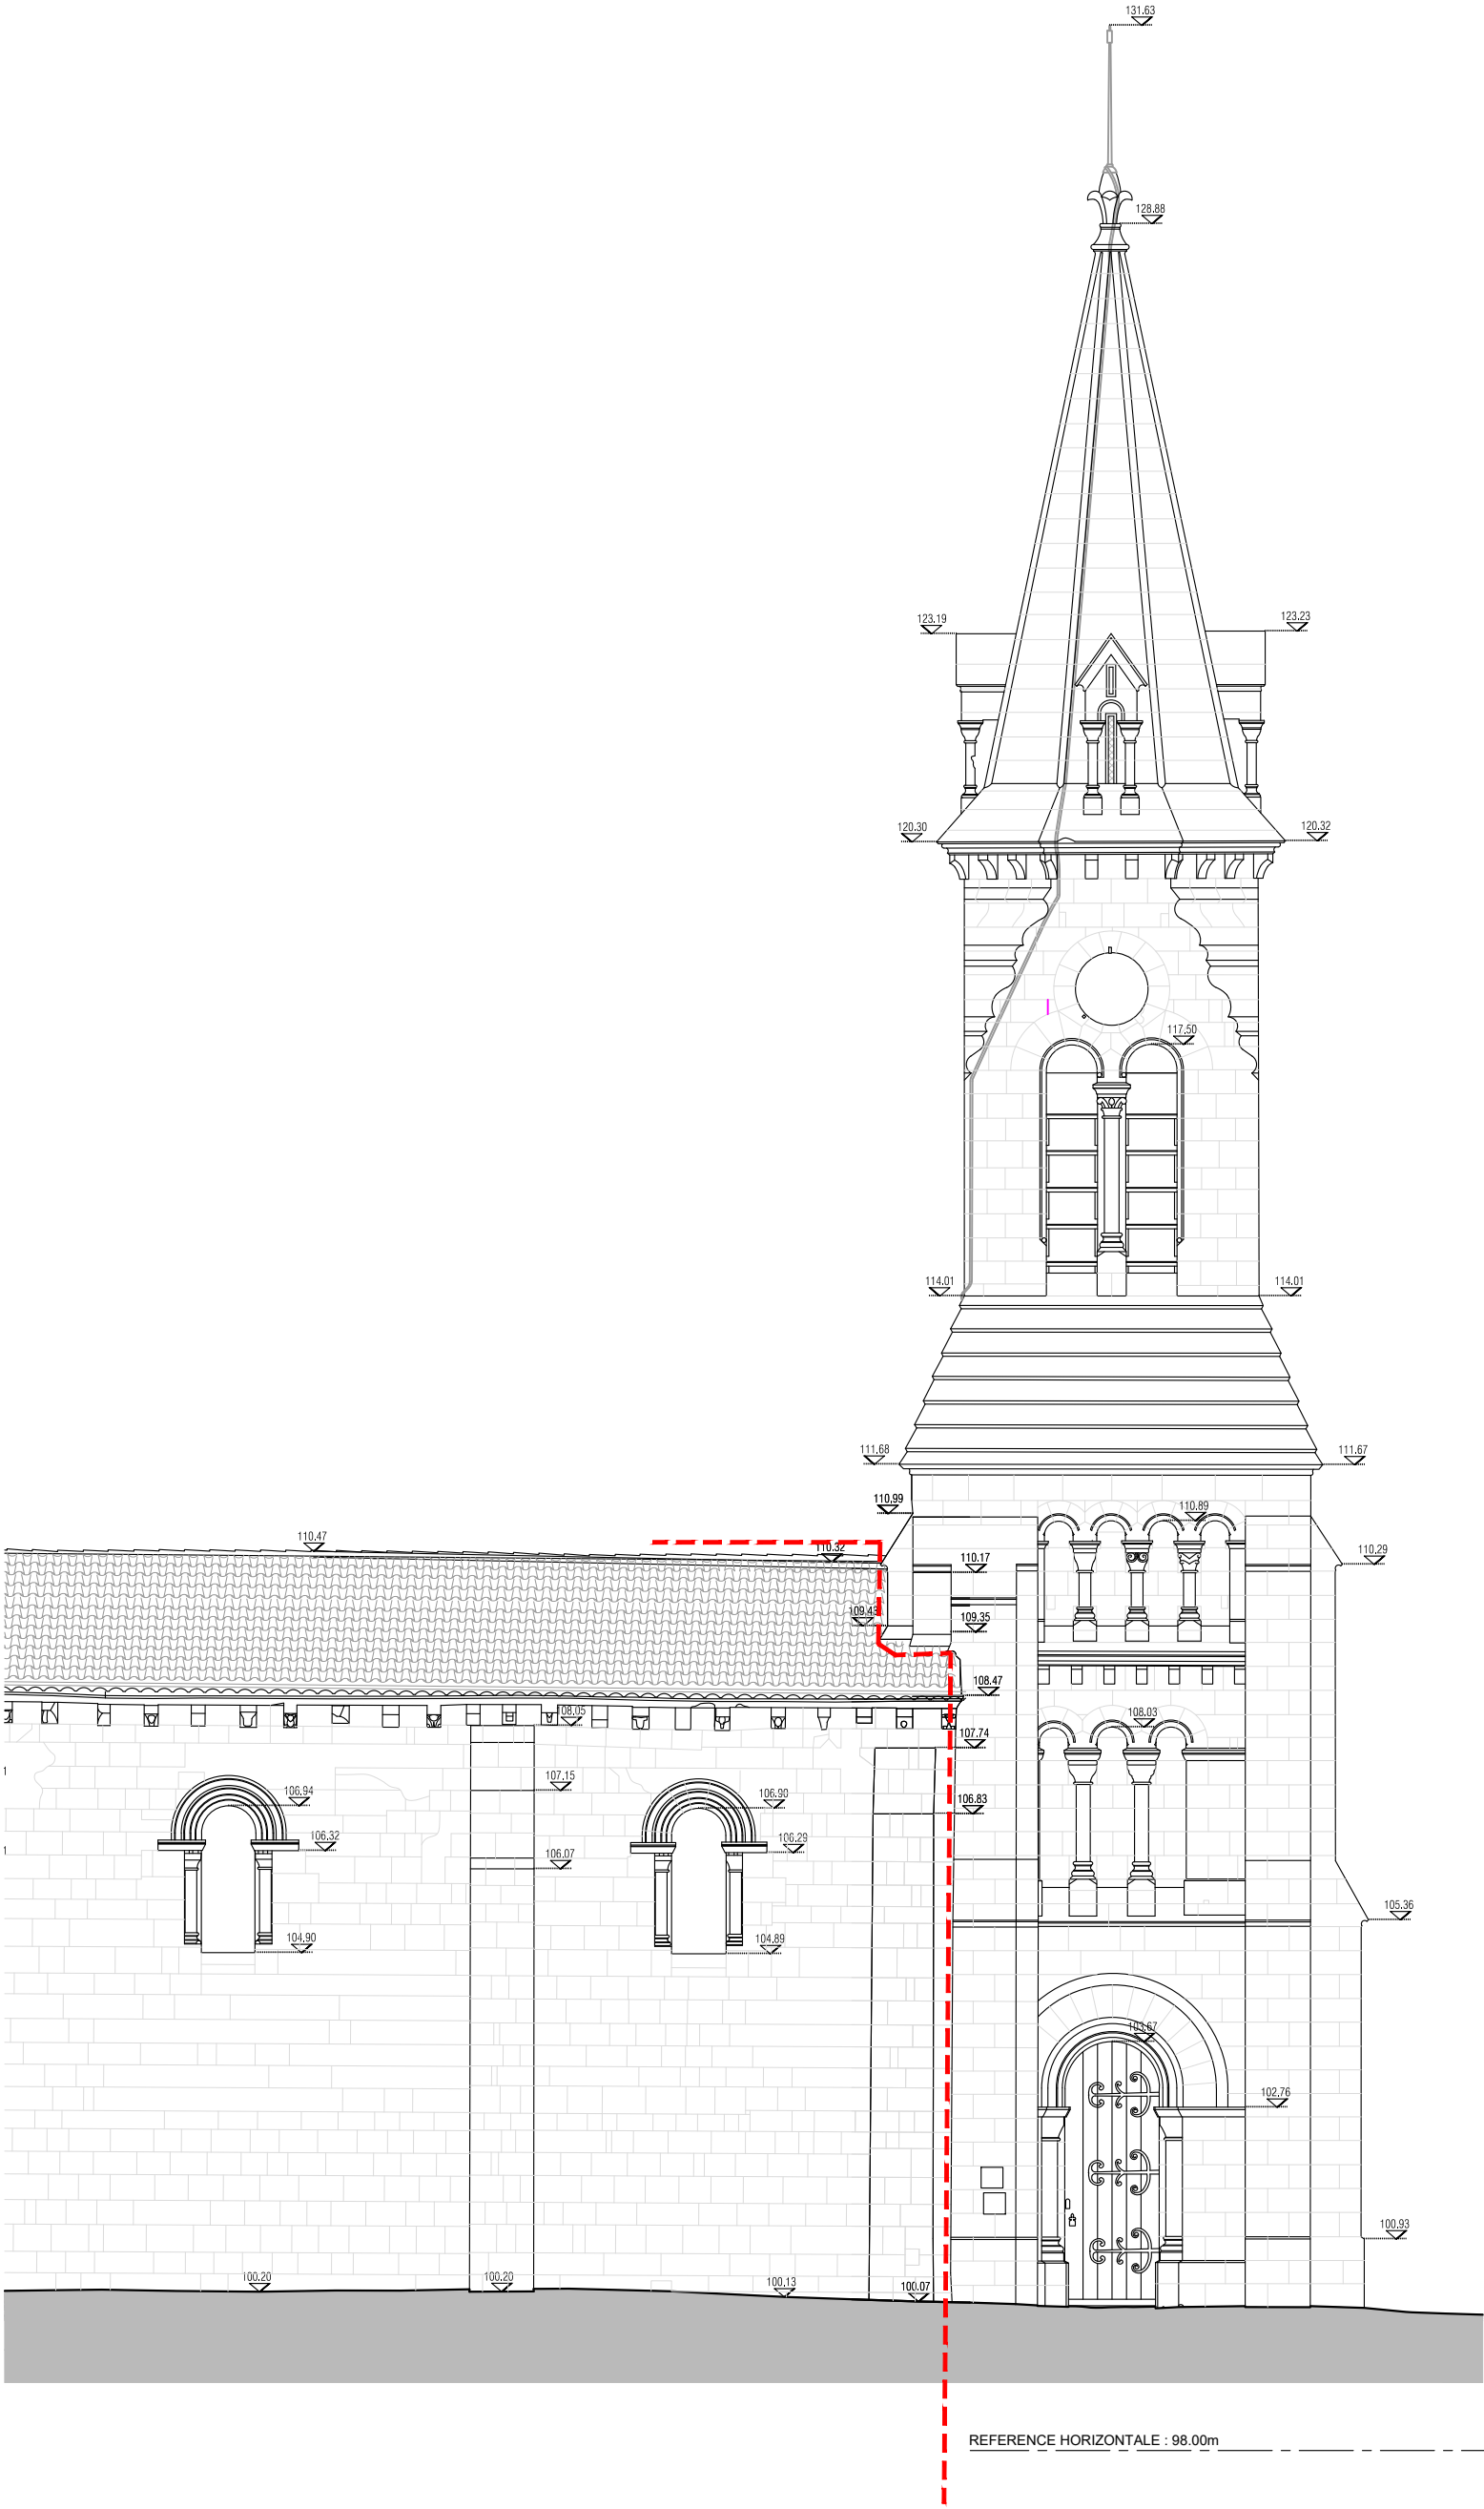

Limites d'intervention


PRO-DCE	Maître d'ouvrage :	Maître d'œuvre :	BOULIAC - ÉGLISE SAINT-SIMÉON LE STYLITE				
	MAIRIE DE BOULIAC	AGENCE GOUTAL	RESTAURATION DU CLOCHER			Document donné à titre indicatif et non contractuel	
	Place Camille Hostein	Architecte A.C.M.H	ÉTAT EXISTANT			EE.05	
	33270 BOULIAC	110, rue du Fbg Poissonnière	FAÇADE NORD				
		75010 PARIS		Échelle : 1/100	Date : 09/2025		
				Ref. Dossier :	Indice :		

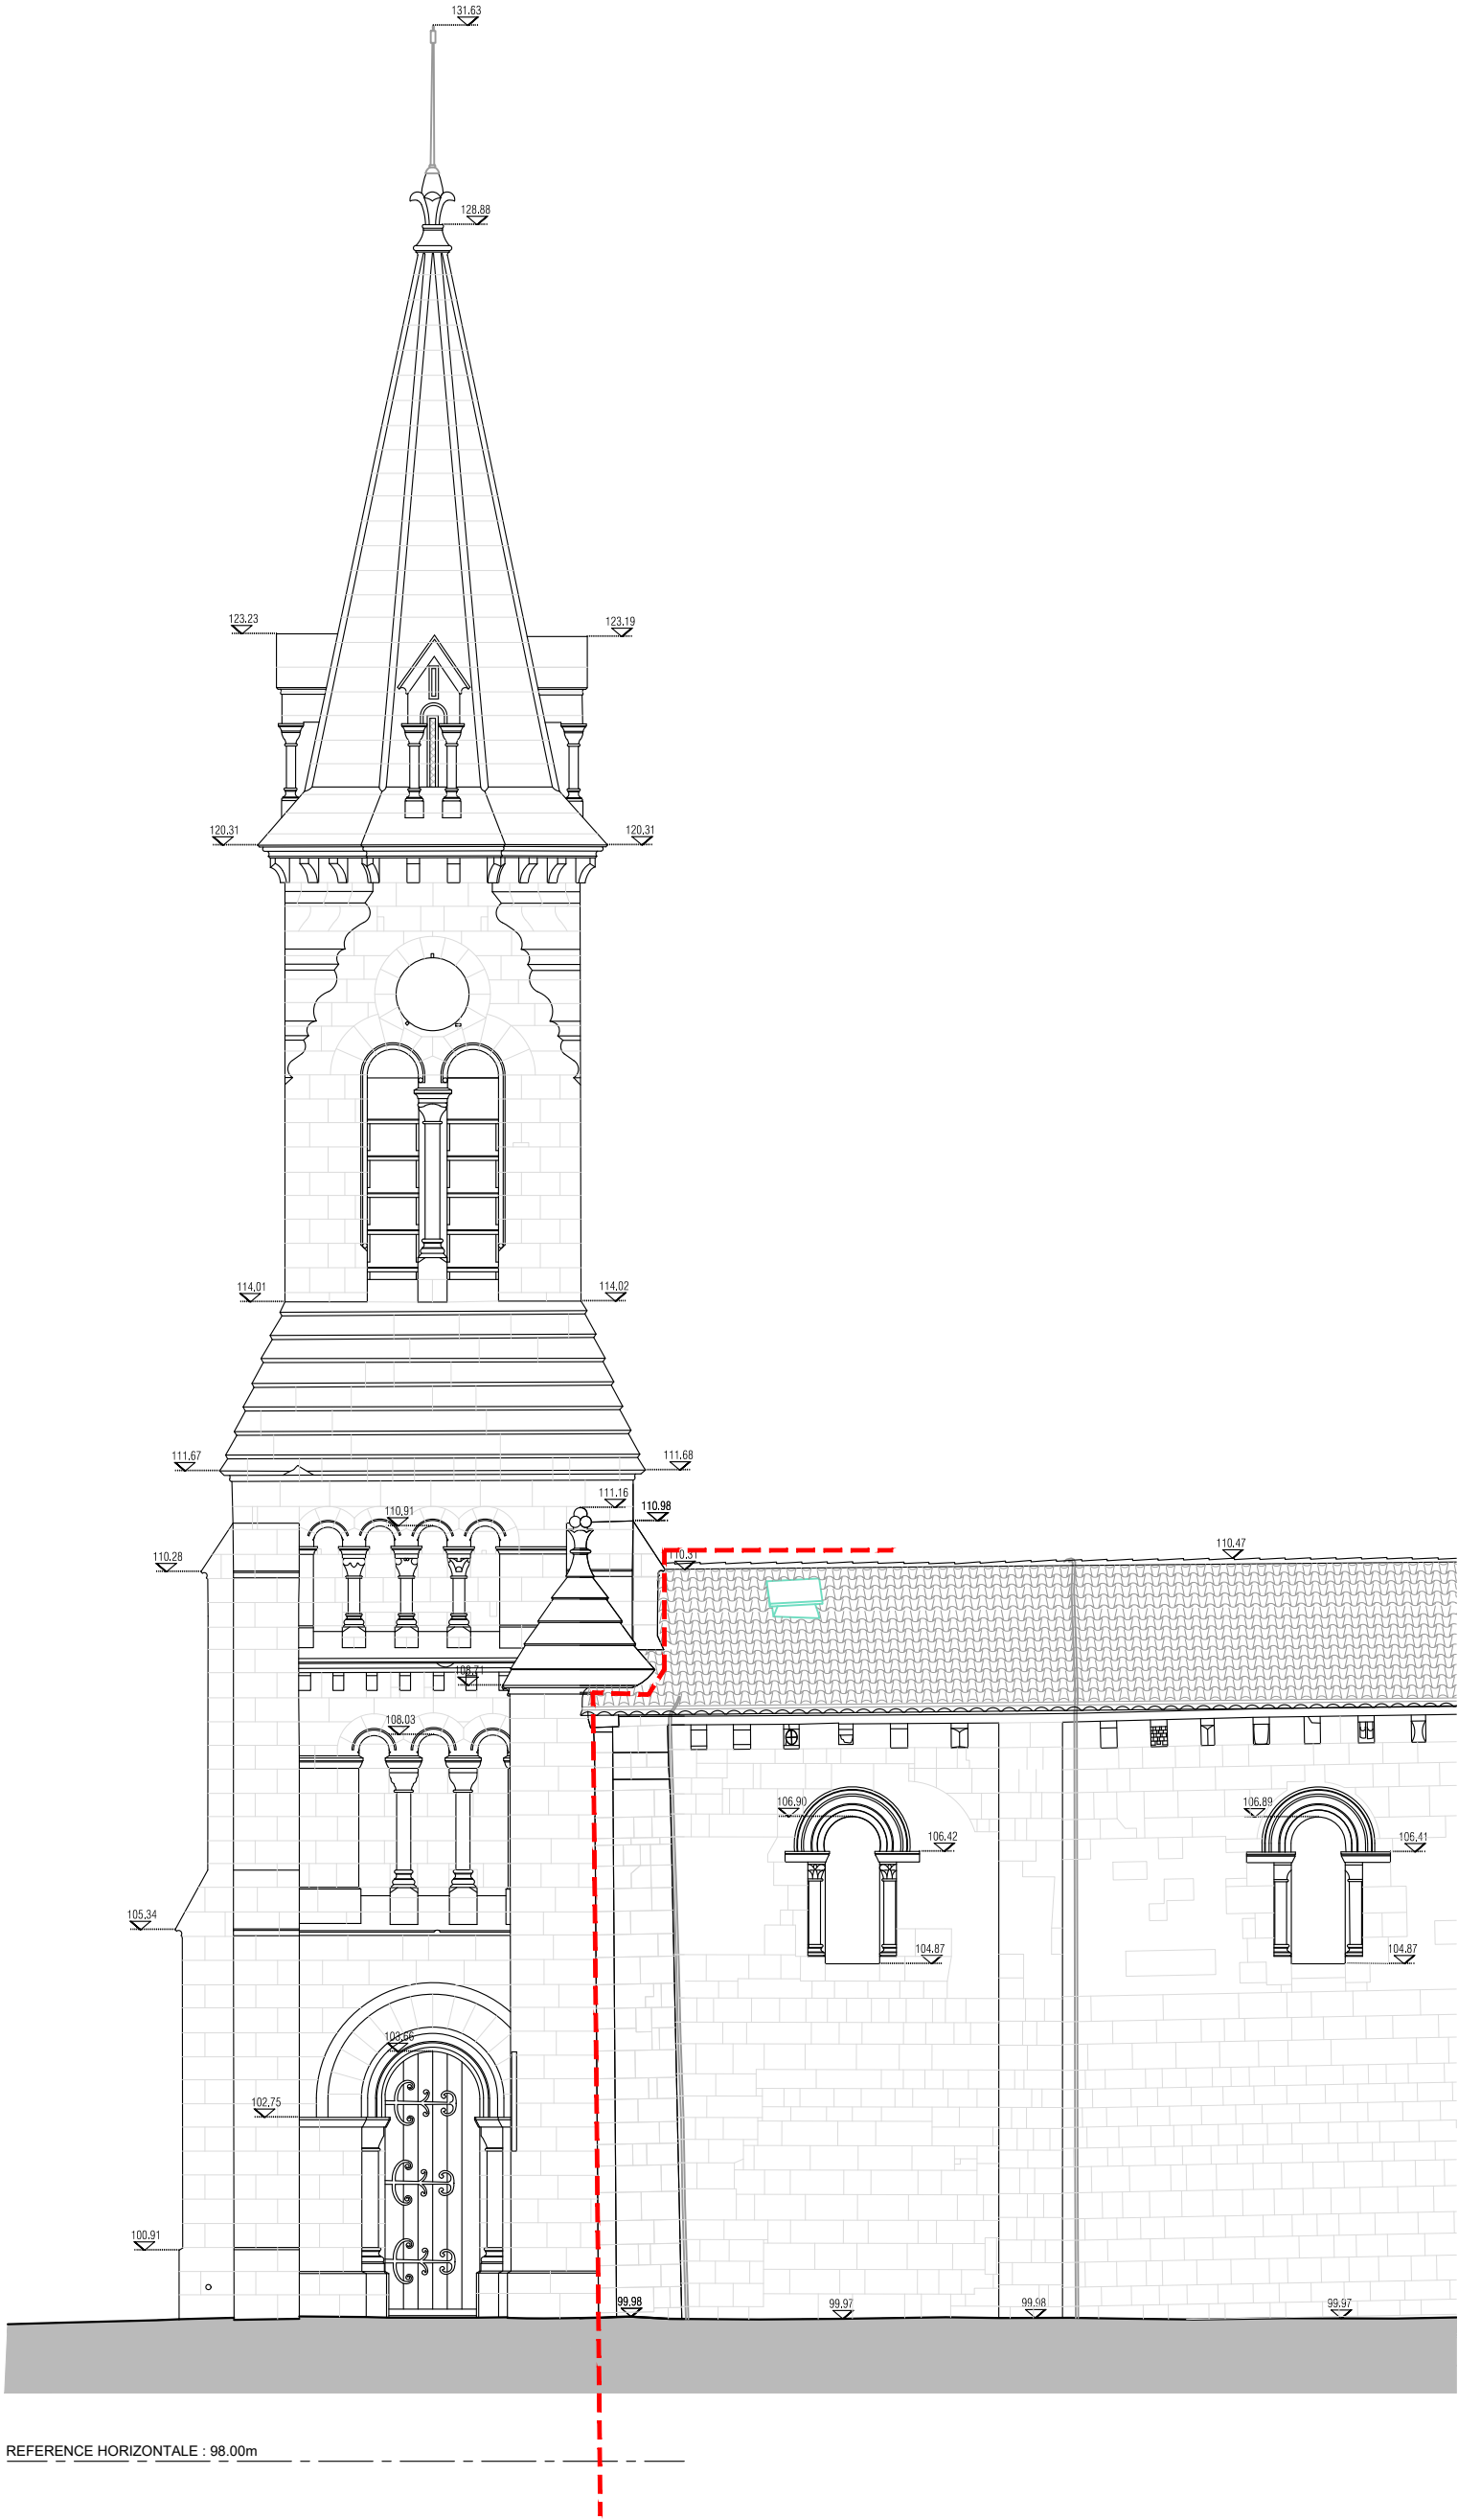

REFERENCE HORIZONTALE : 98.00m

Limites d'intervention

PRO- DCE	Maître d'ouvrage : MAIRIE DE BOULIAC Place Camille Hostein 33270 BOULIAC	Maître d'œuvre : AGENCE GOUTAL <i>Architecte A.C.M.H</i> 110, rue du Fbg Poissonnière 75010 PARIS	BOULIAC - ÉGLISE SAINT-SIMÉON LE STYLITE RESTAURATION DU CLOCHER			1m 5m Document donné à titre indicatif et non contractuel	
			ÉTAT EXISTANT FAÇADE SUD	Échelle : 1/100	Date : 09/2025	EE.06	
				Ref. Dossier :	Indice :		

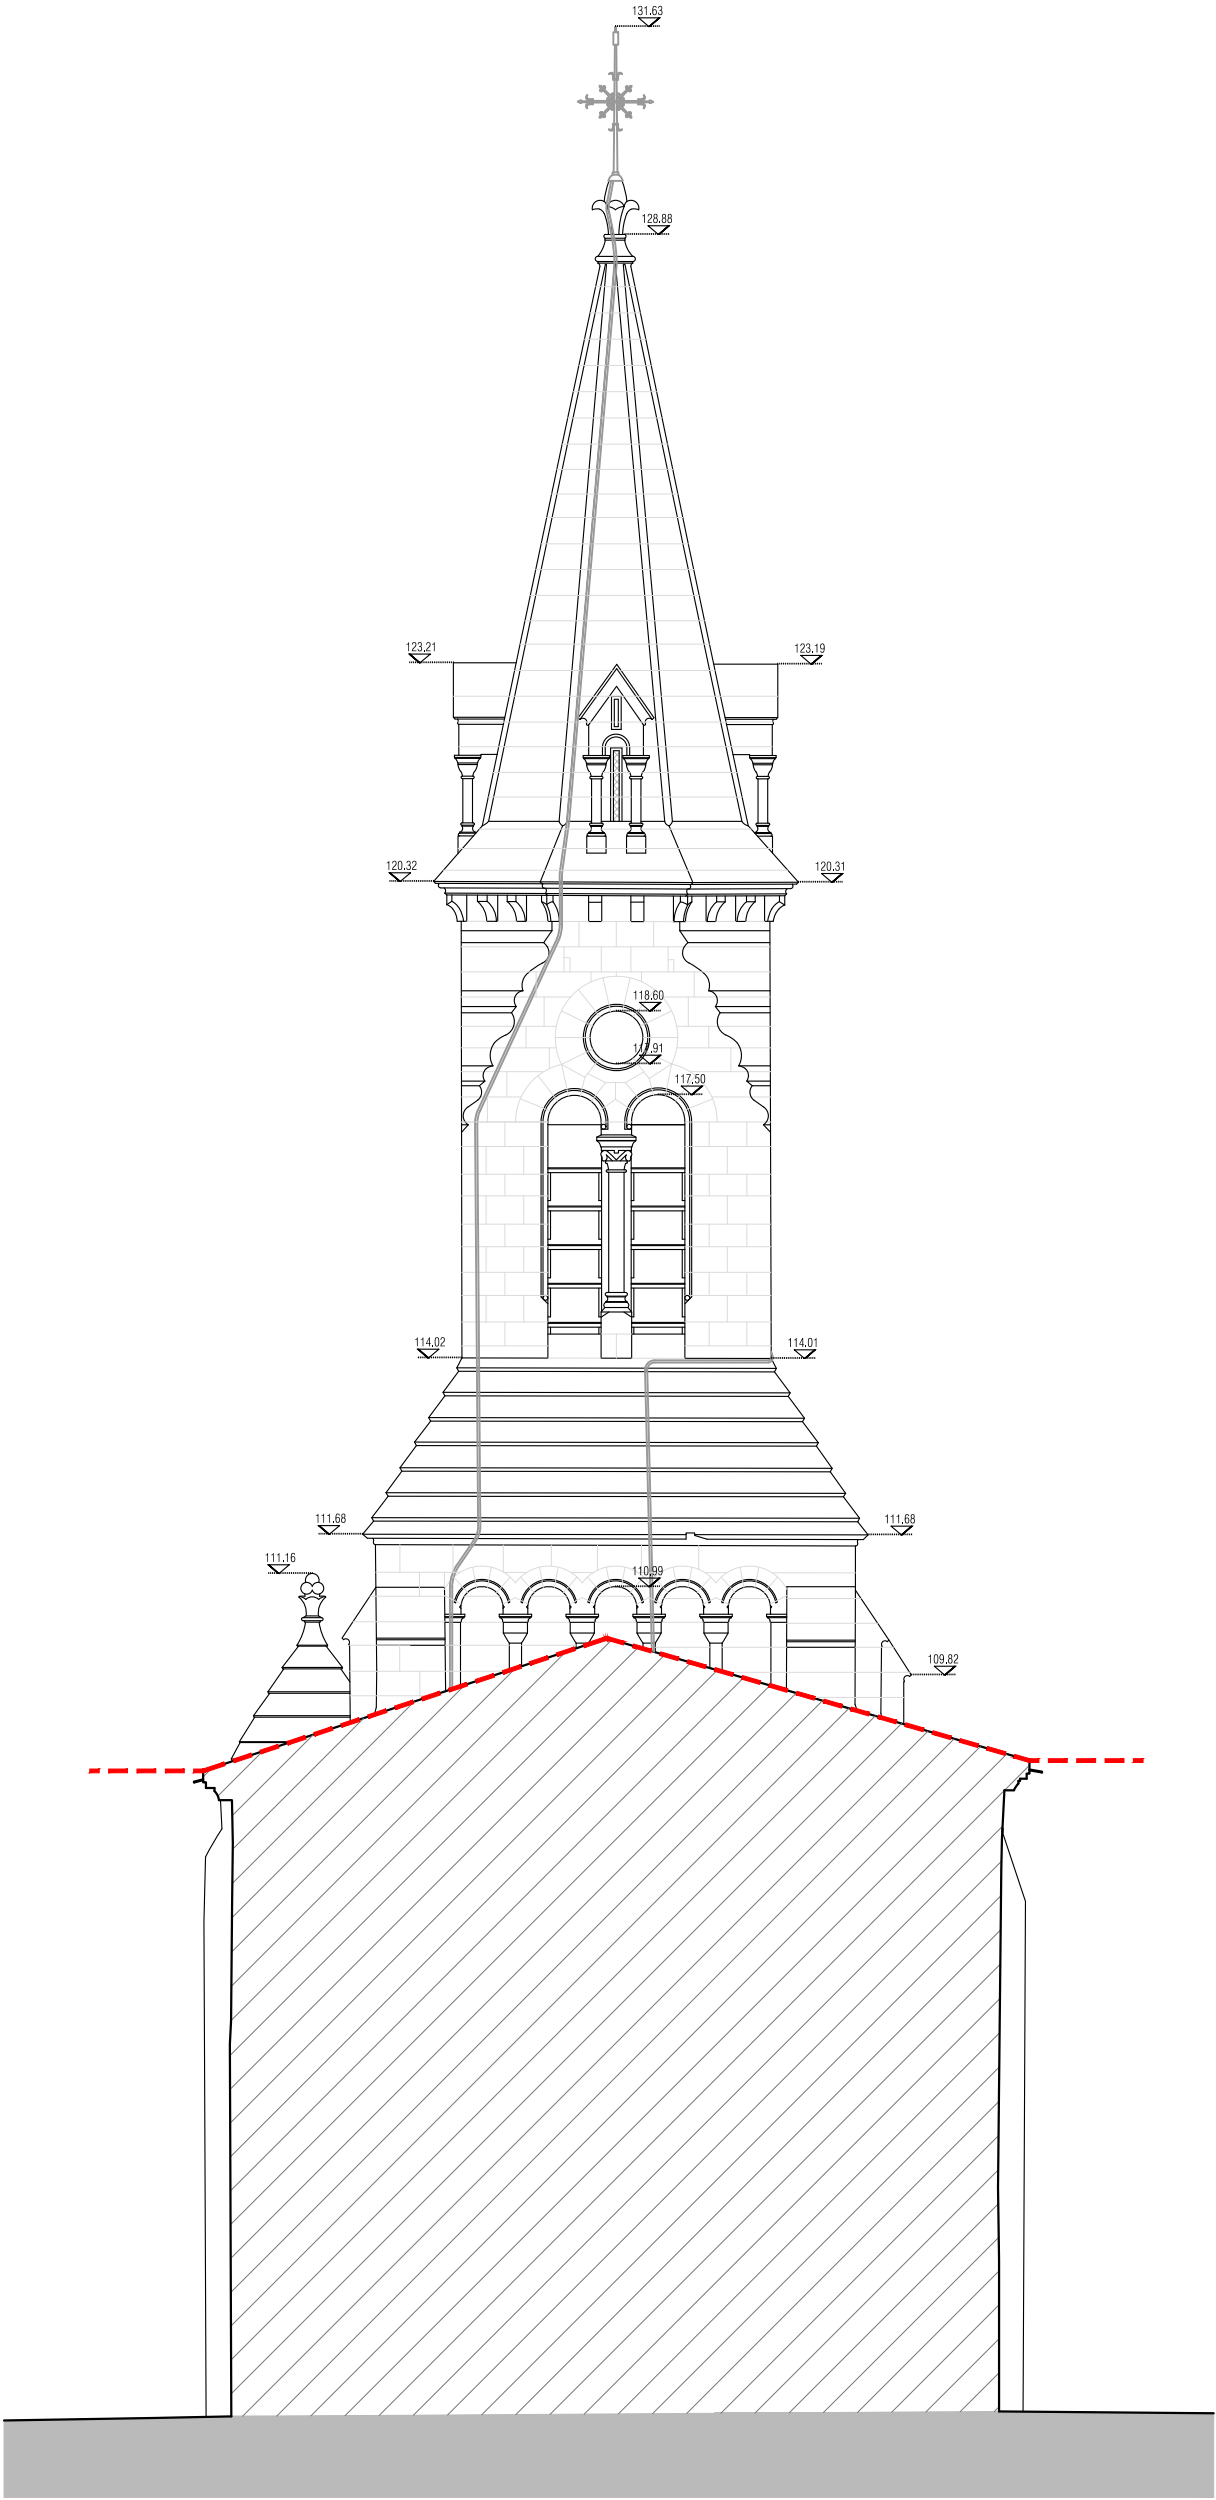


REFERENCE HORIZONTALE : 98.00m

Limites d'intervention

PRO-DCE	Maître d'ouvrage : MAIRIE DE BOULIAC Place Camille Hostein 33270 BOULIAC	Maître d'œuvre : AGENCE GOUTAL <i>Architecte A.C.M.H</i> 110, rue du Fbg Poissonnière 75010 PARIS	BOULIAC - ÉGLISE SAINT-SIMÉON LE STYLITE RESTAURATION DU CLOCHER			 1m5m	
	ÉTAT EXISTANT FAÇADE EST			Échelle : 1/100	Date : 09/2025	EE.07	
				Ref. Dossier :	Indice :		
Document donné à titre indicatif et non contractuel							

Document donné à titre indicatif et non contractuel

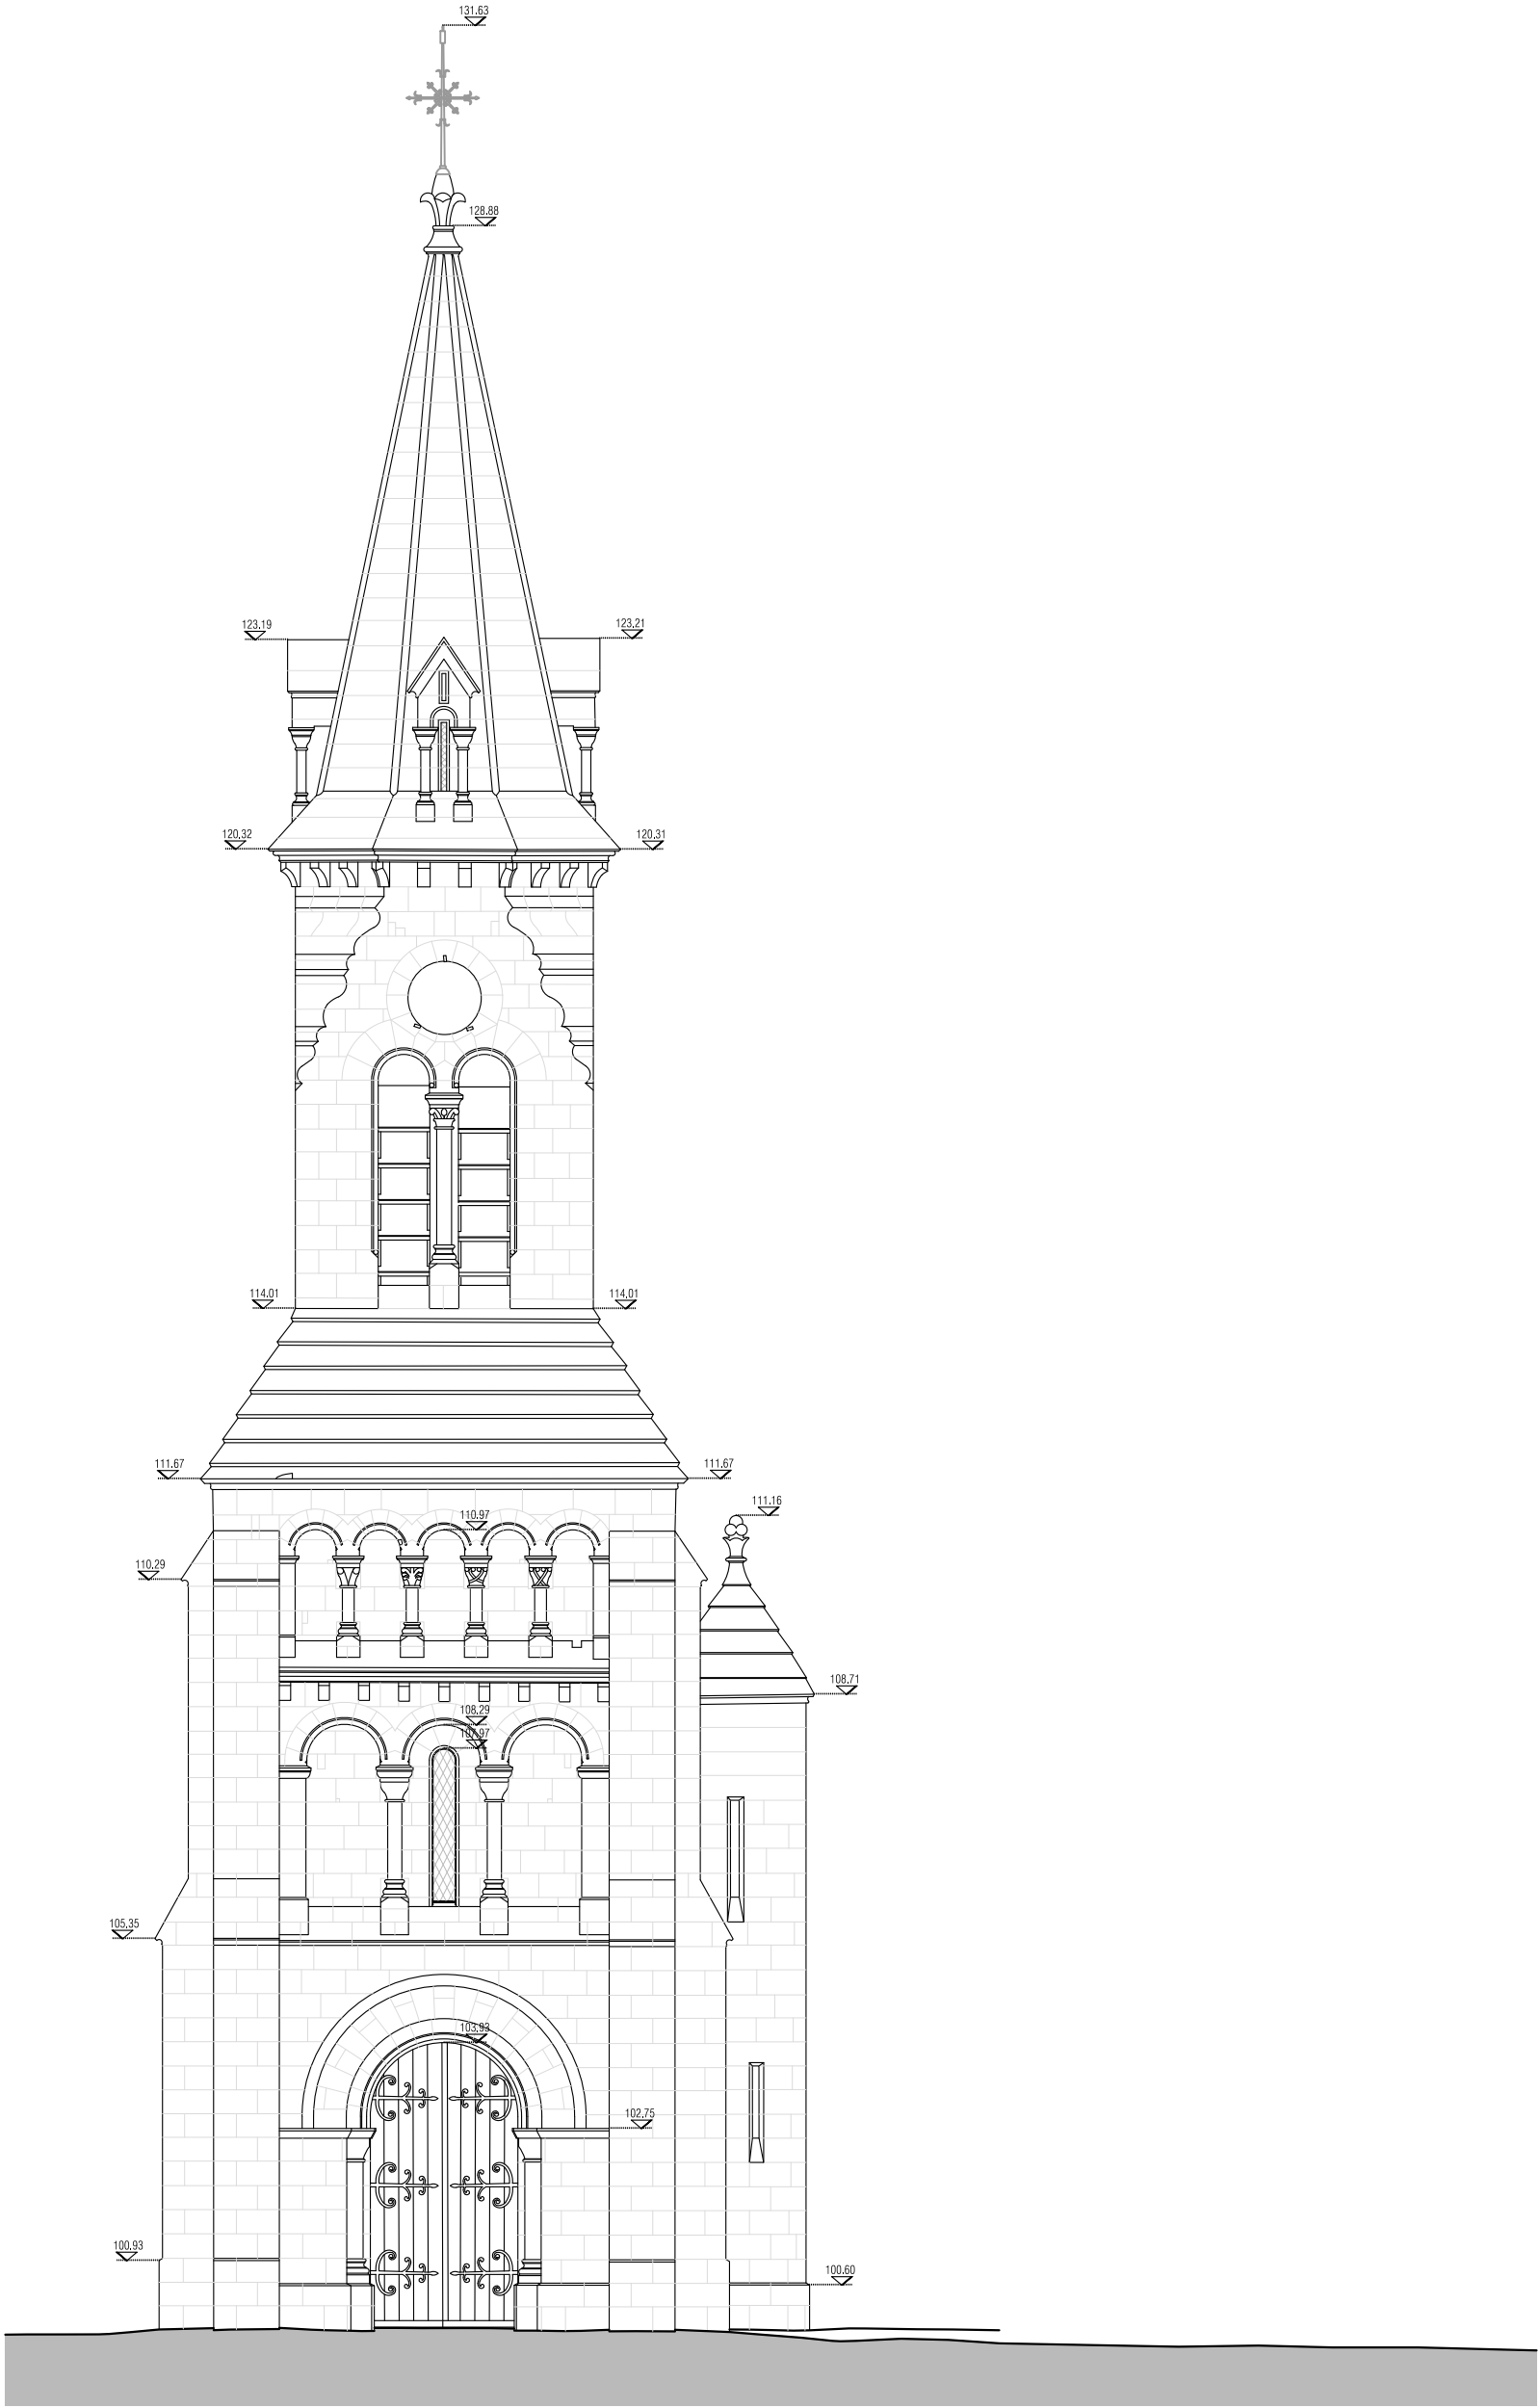

REFERENCE HORIZONTALE : 98.00m


PRO-DCE	Maître d'ouvrage : MAIRIE DE BOULIAC Place Camille Hostein 33270 BOULIAC	Maître d'œuvre : AGENCE GOUTAL <i>Architecte A.C.M.H</i> 110, rue du Fbg Poissonnière 75010 PARIS	BOULIAC - ÉGLISE SAINT-SIMÉON LE STYLITE RESTAURATION DU CLOCHER			1m5m Document donné à titre indicatif et non contractuel	
			ÉTAT EXISTANT FAÇADE OUEST	Échelle : 1/100	Date : 09/2025	EE.08	
				Ref. Dossier :	Indice :		

ÉTAT SANITAIRE

LÉGENDES

- Pierre unie dégradée nécessitant pierre neuve et/ou ragréage (localisation indicative avant nettoyage)
- Pierre moulurée dégradée nécessitant pierre neuve et/ou ragréage (localisation indicative avant nettoyage)
- Joint ouvert
- Sculpture fortement dégradée
- X

Cassures
- Perte de teinte

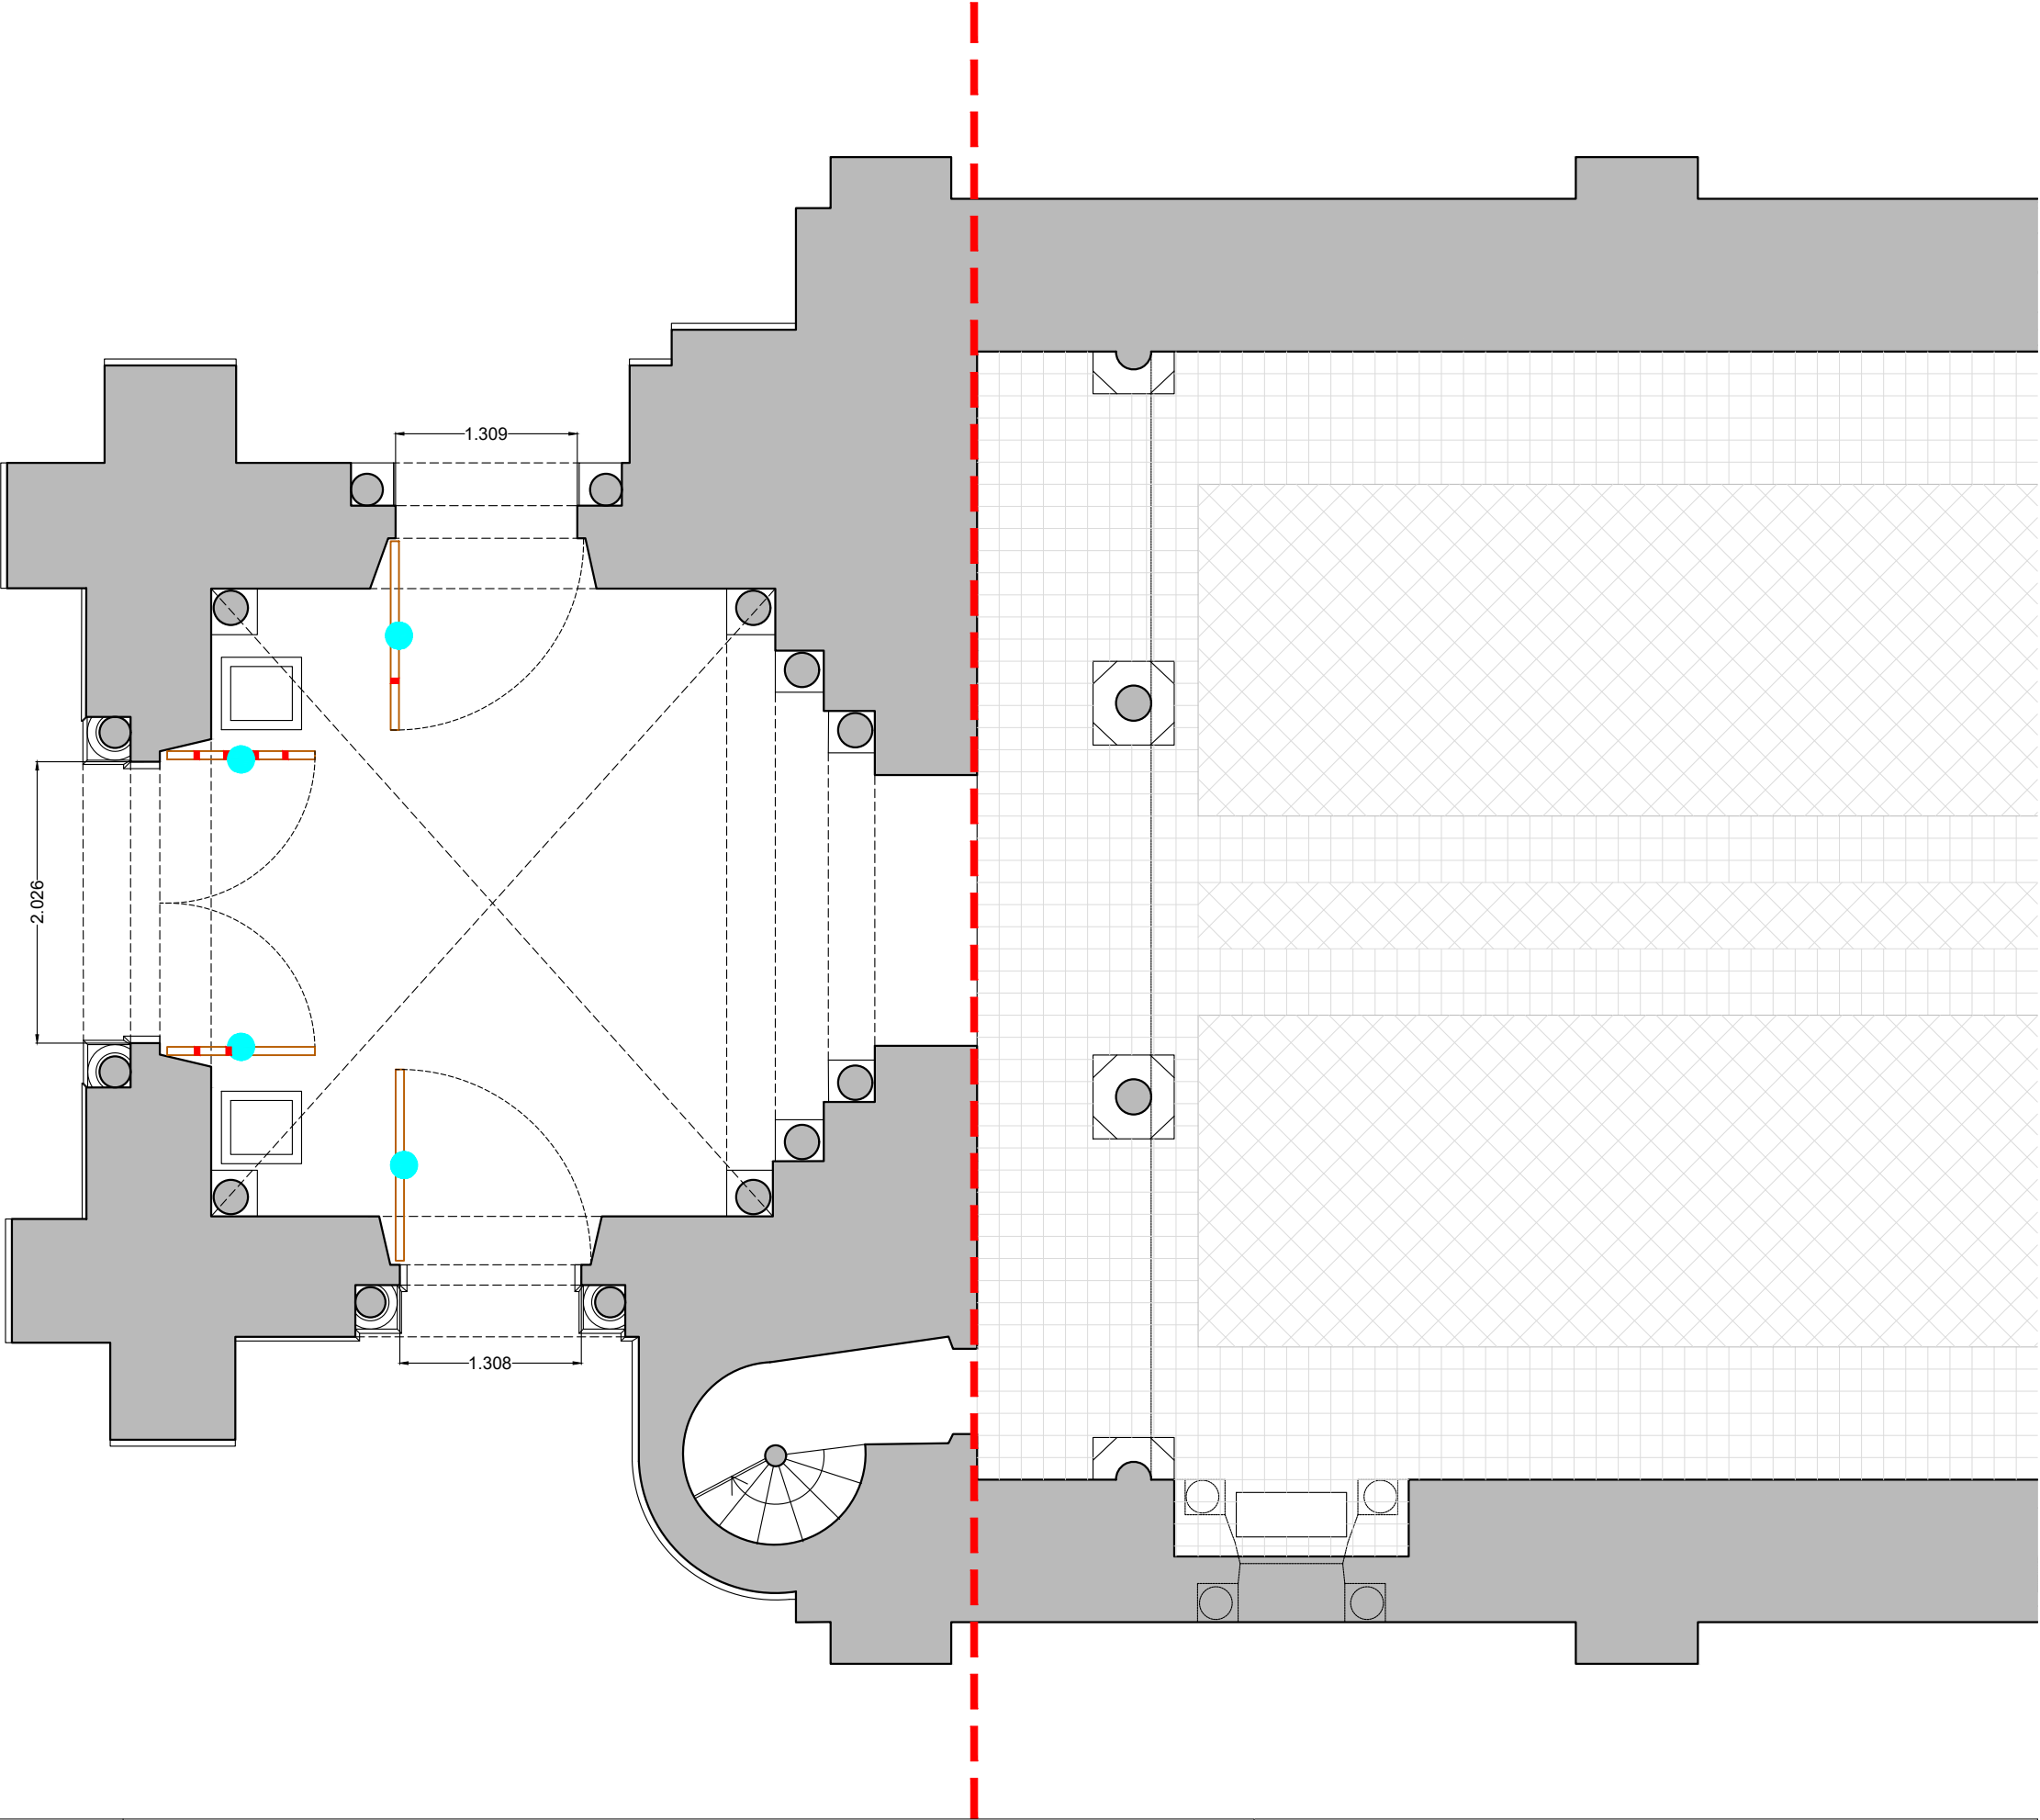


Limites d'intervention

PRO-DCE	Maître d'ouvrage : MAIRIE DE BOULIAC Place Camille Hostein 33270 BOULIAC	Maître d'œuvre : AGENCE GOUTAL <i>Architecte A.C.M.H</i> 110, rue du Faubourg Poissonnière 75010 PARIS	BOULIAC - ÉGLISE SAINT-SIMÉON LE STYLITE RESTAURATION DU CLOCHER				1m5m N Document donné à titre indicatif et non contractuel
	ÉTAT SANITAIRE PLAN Rez-de-Chaussée	Échelle : 1/100	Date : 09/2025	ES.01			
		Ref. Dossier :	Indice :				

LÉGENDES

- Pierre unie dégradée nécessitant pierre neuve et/ou ragréage (localisation indicative avant nettoyage)
- Pierre moulurée dégradée nécessitant pierre neuve et/ou ragréage (localisation indicative avant nettoyage)
- Joint ouvert
- Sculpture fortement dégradée
- Cassures

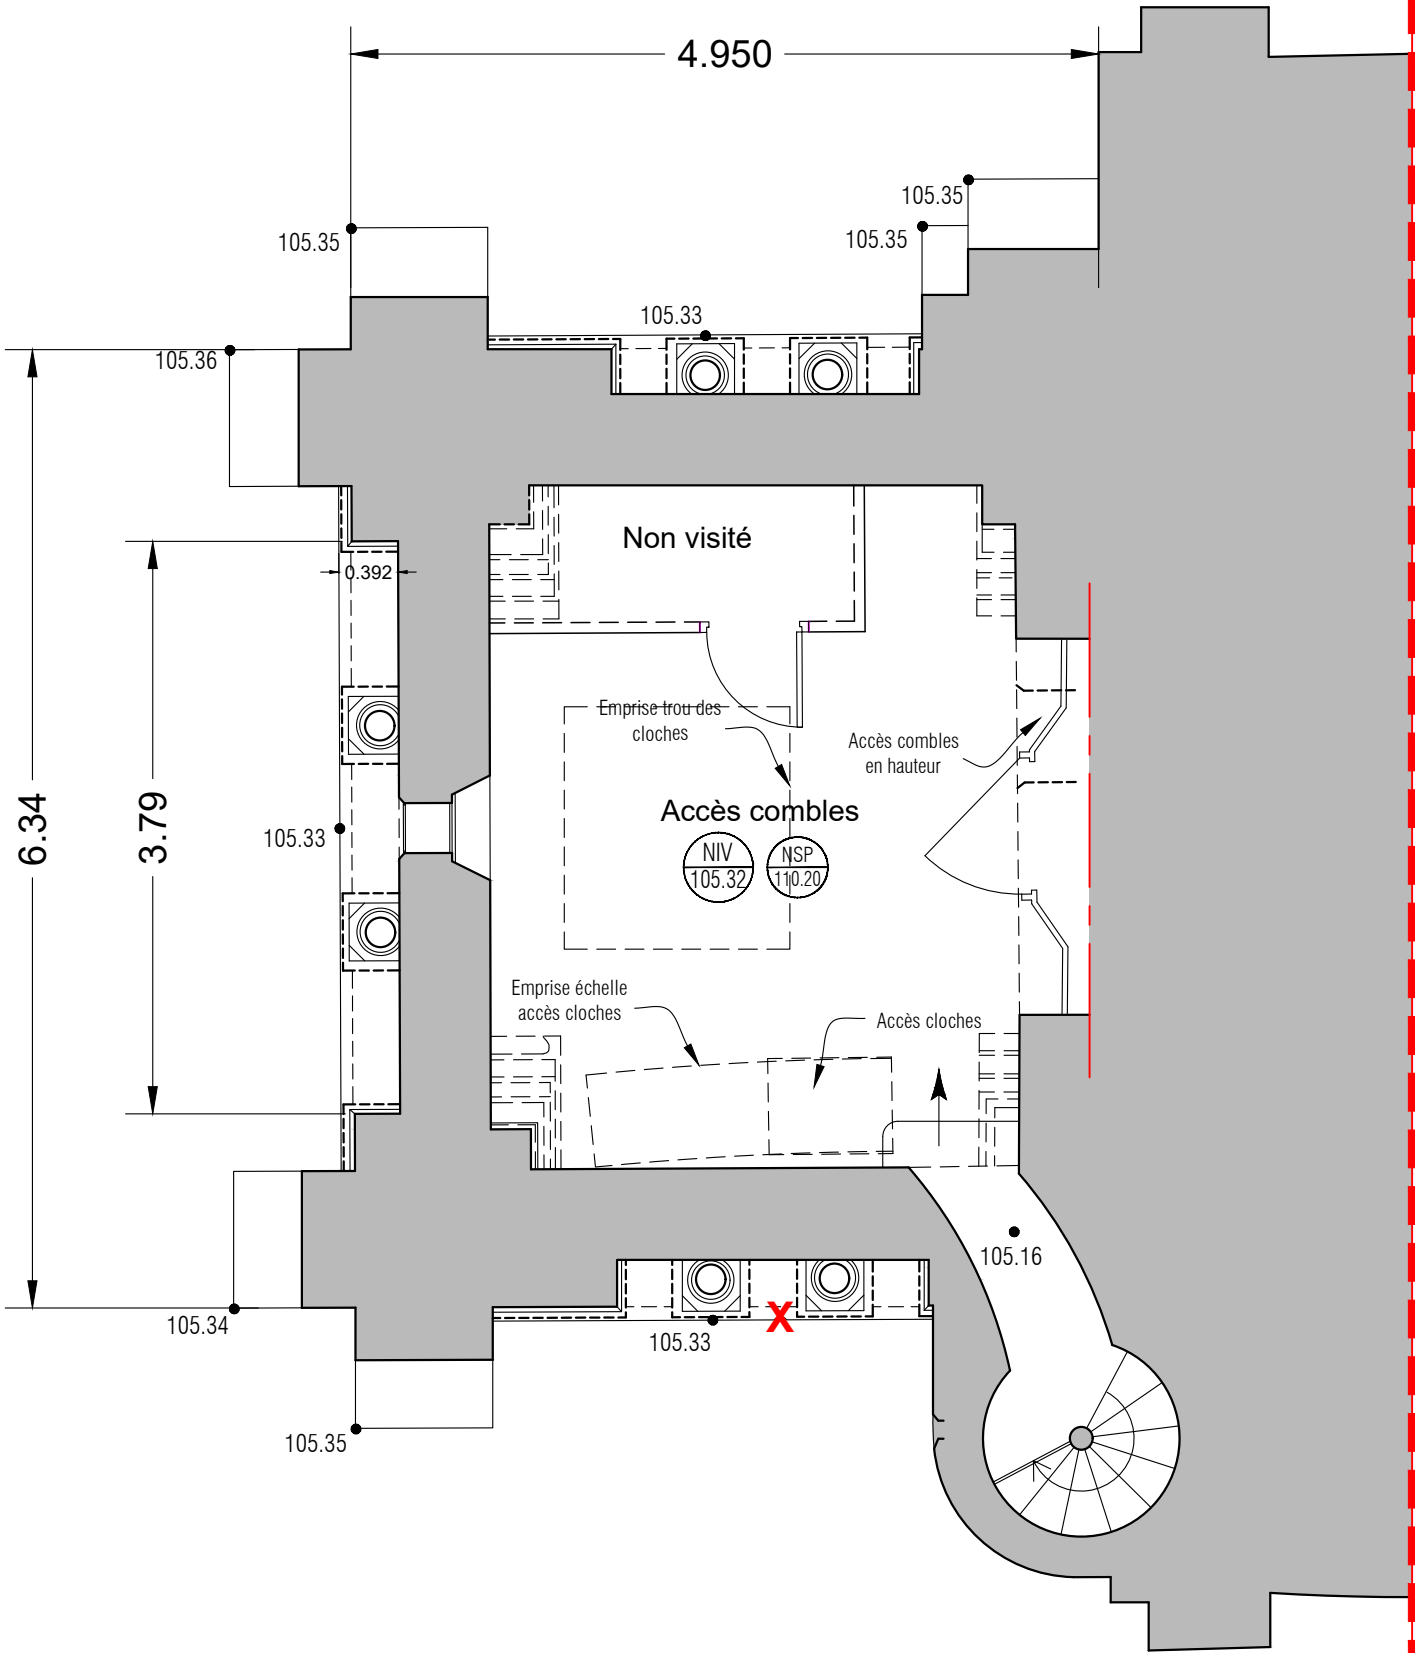

Limites d'intervention


PRO-DCE	Maître d'ouvrage : MAIRIE DE BOULIAC Place Camille Hostein 33270 BOULIAC	Maître d'œuvre : AGENCE GOUTAL <i>Architecte A.C.M.H</i> 110, rue du Faubourg Poissonnière 75010 PARIS	BOULIAC - ÉGLISE SAINT-SIMÉON LE STYLITE RESTAURATION DU CLOCHER				1m5m N Document donné à titre indicatif et non contractuel
			ÉTAT SANITAIRE PLAN du niveau intermédiaire		Échelle : 1/100	Date : 09/2025	
					Ref. Dossier :	Indice :	

ES.02

LÉGENDES


- Pierre unie dégradée nécessitant pierre neuve et/ou ragréage (localisation indicative avant nettoyage)
- Pierre moulurée dégradée nécessitant pierre neuve et/ou ragréage (localisation indicative avant nettoyage)
- Joint ouvert
- Sculpture fortement dégradée
- X

Cassures

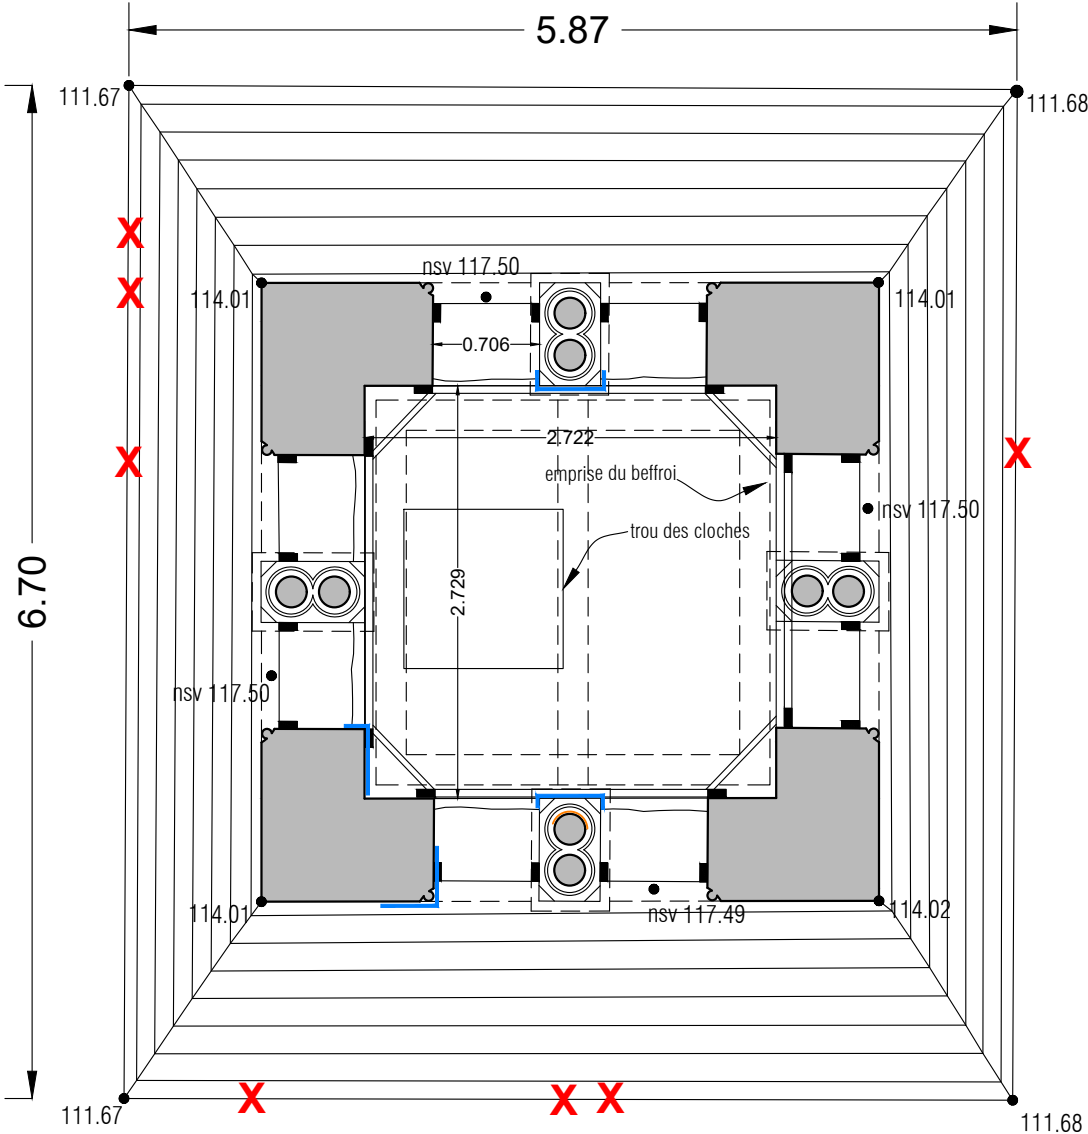

LÉGENDES

- Pierre unie dégradée nécessitant pierre neuve et/ou ragréage (localisation indicative avant nettoyage)
- Pierre moulurée dégradée nécessitant pierre neuve et/ou ragréage (localisation indicative avant nettoyage)
- Joint ouvert
- Sculpture fortement dégradée
- Cassures

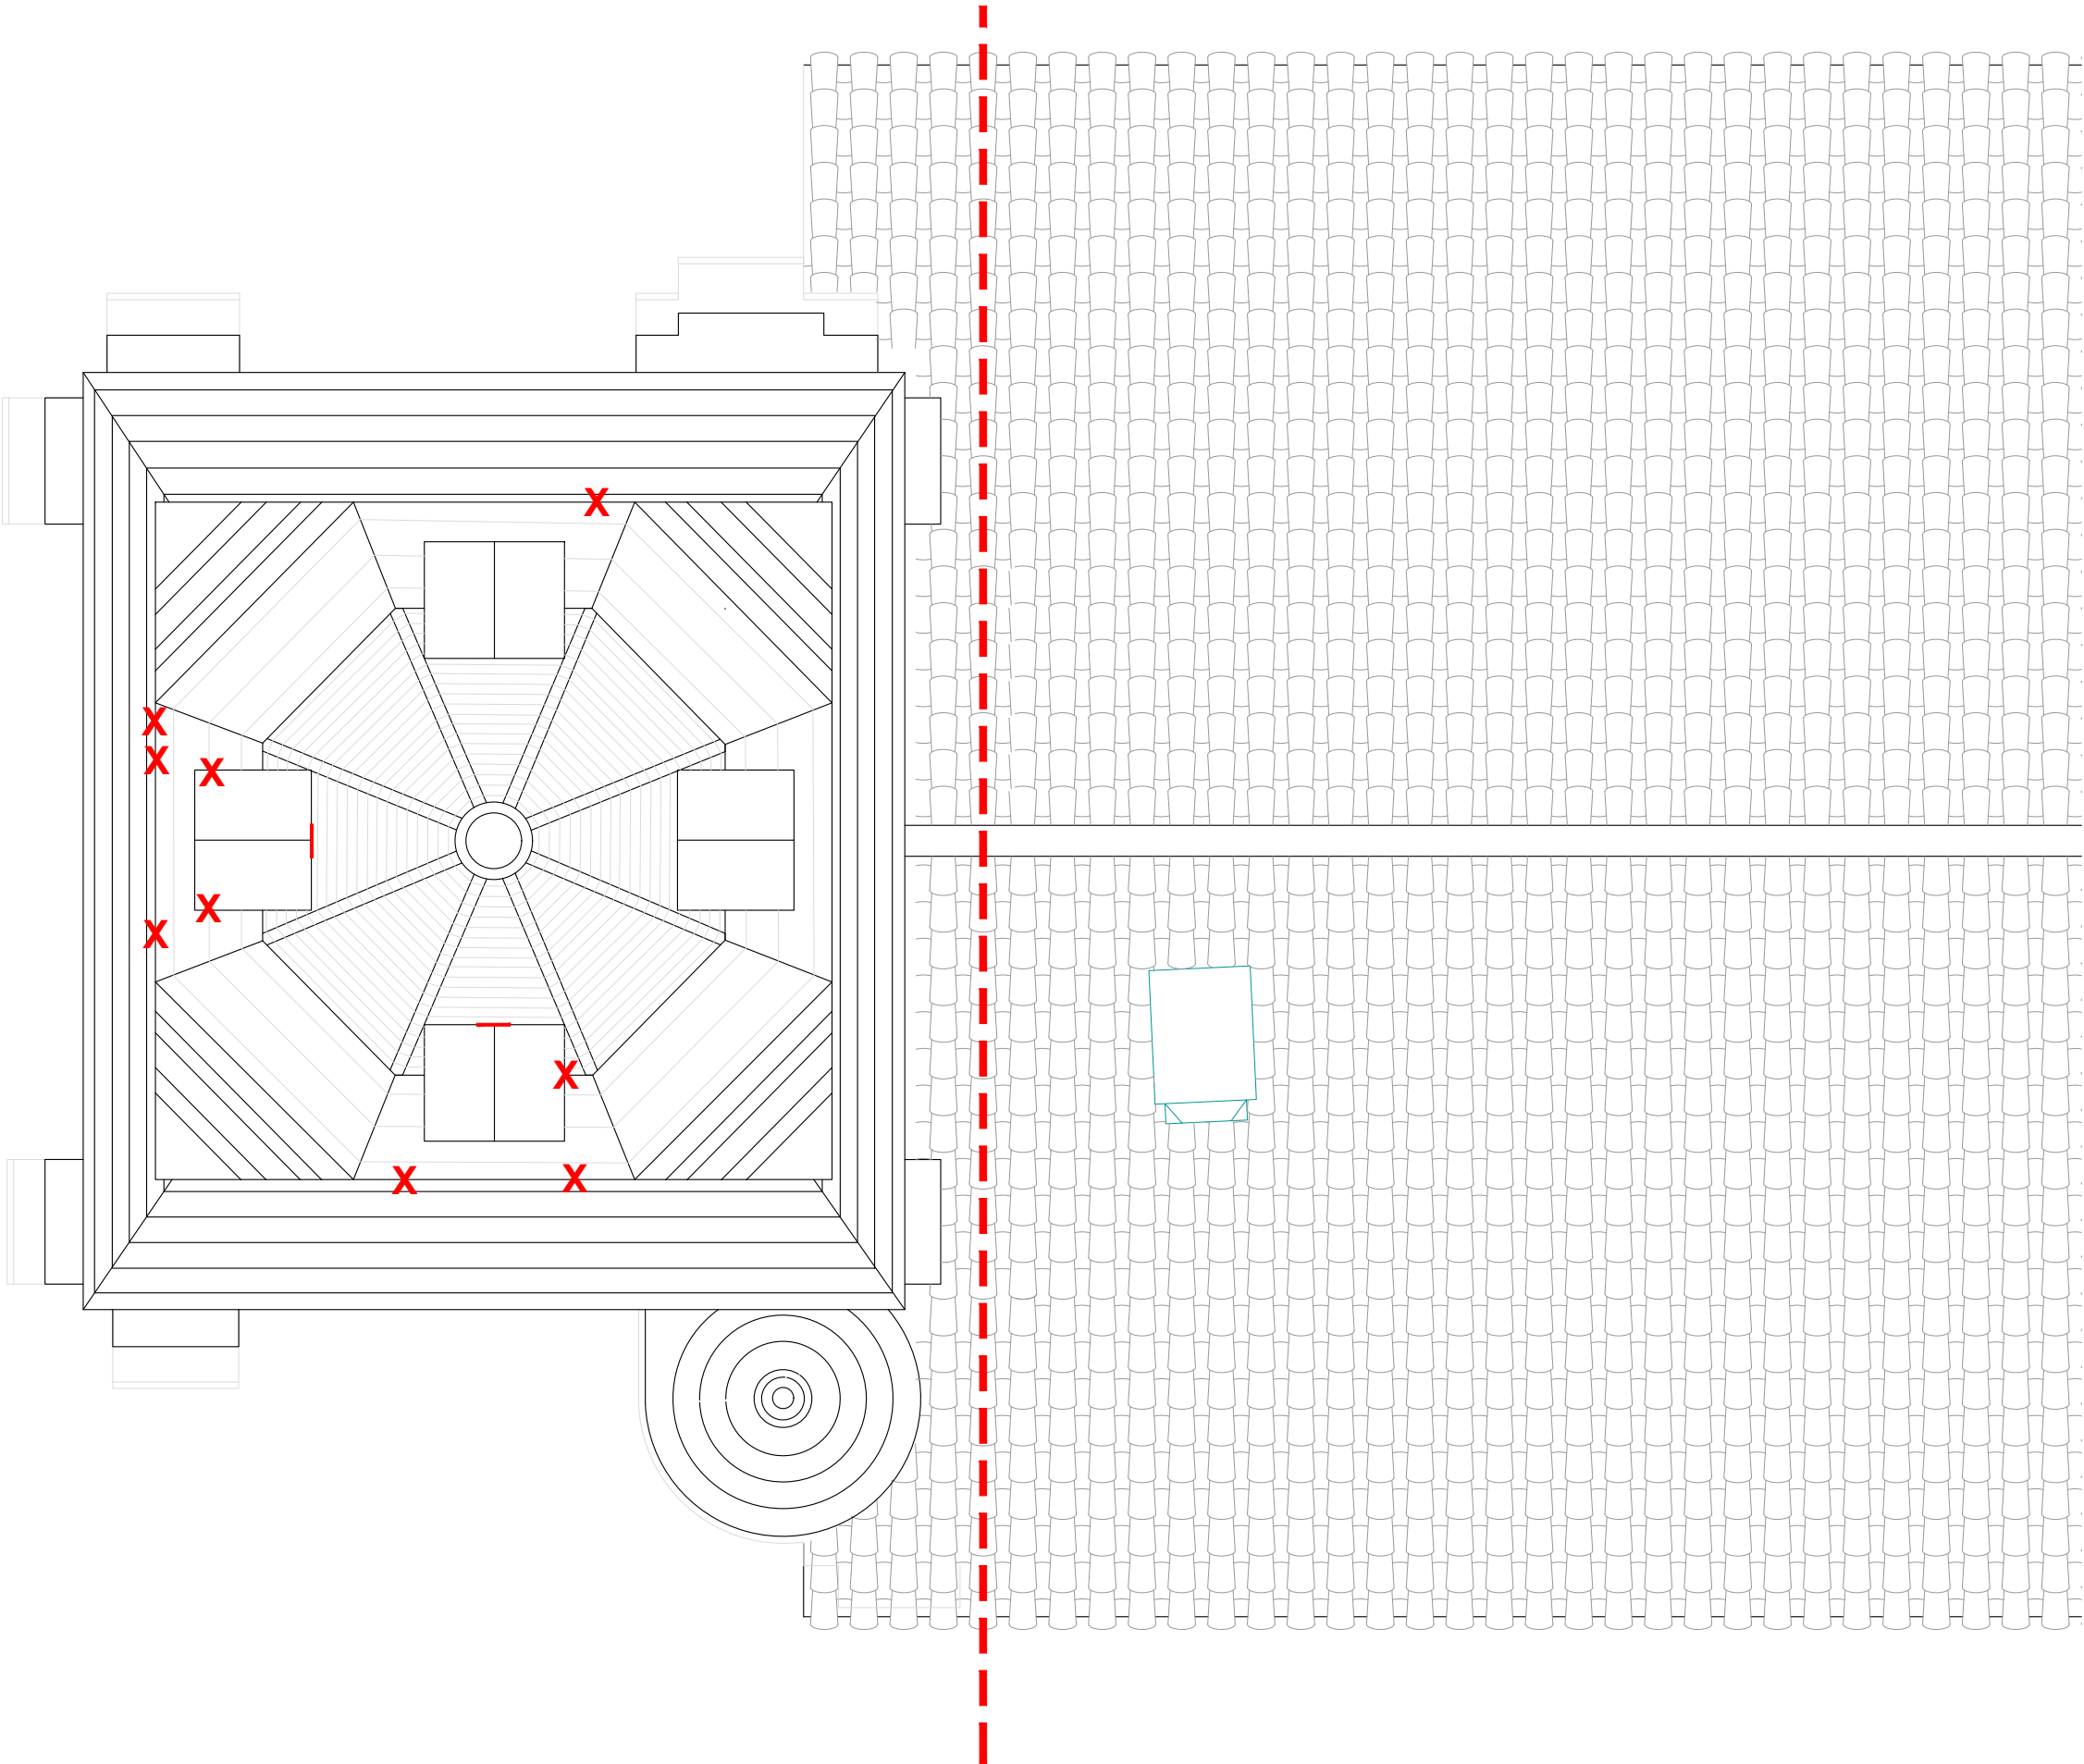



Limites d'intervention

PRO-DCE	Maître d'ouvrage : MAIRIE DE BOULIAC Place Camille Hostein 33270 BOULIAC	Maître d'œuvre : AGENCE GOUTAL <i>Architecte A.C.M.H</i> 110, rue du Faubourg Poissonnière 75010 PARIS	BOULIAC - ÉGLISE SAINT-SIMÉON LE STYLITE RESTAURATION DU CLOCHER				1m5m N Document donné à titre indicatif et non contractuel
			ÉTAT SANITAIRE		Échelle : 1/100	Date : 09/2025	
			PLAN TOITURE		Ref. Dossier :	Indice :	

ES.04

LÉGENDES

- Pierre unie dégradée nécessitant pierre neuve et/ou ragréage (localisation indicative avant nettoyage)
- Pierre moulurée dégradée nécessitant pierre neuve et/ou ragréage (localisation indicative avant nettoyage)
- Joint ouvert
- Sculpture fortement dégradée
- Cassures
- Colonisations biologiques (lichens, mousses...)
- Perte de teinte

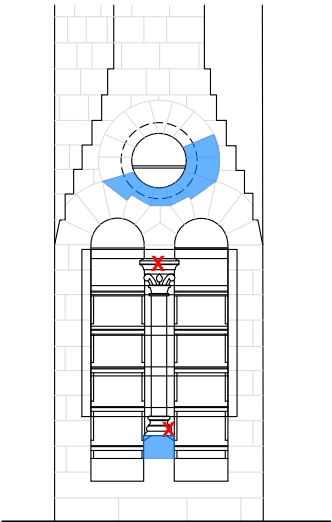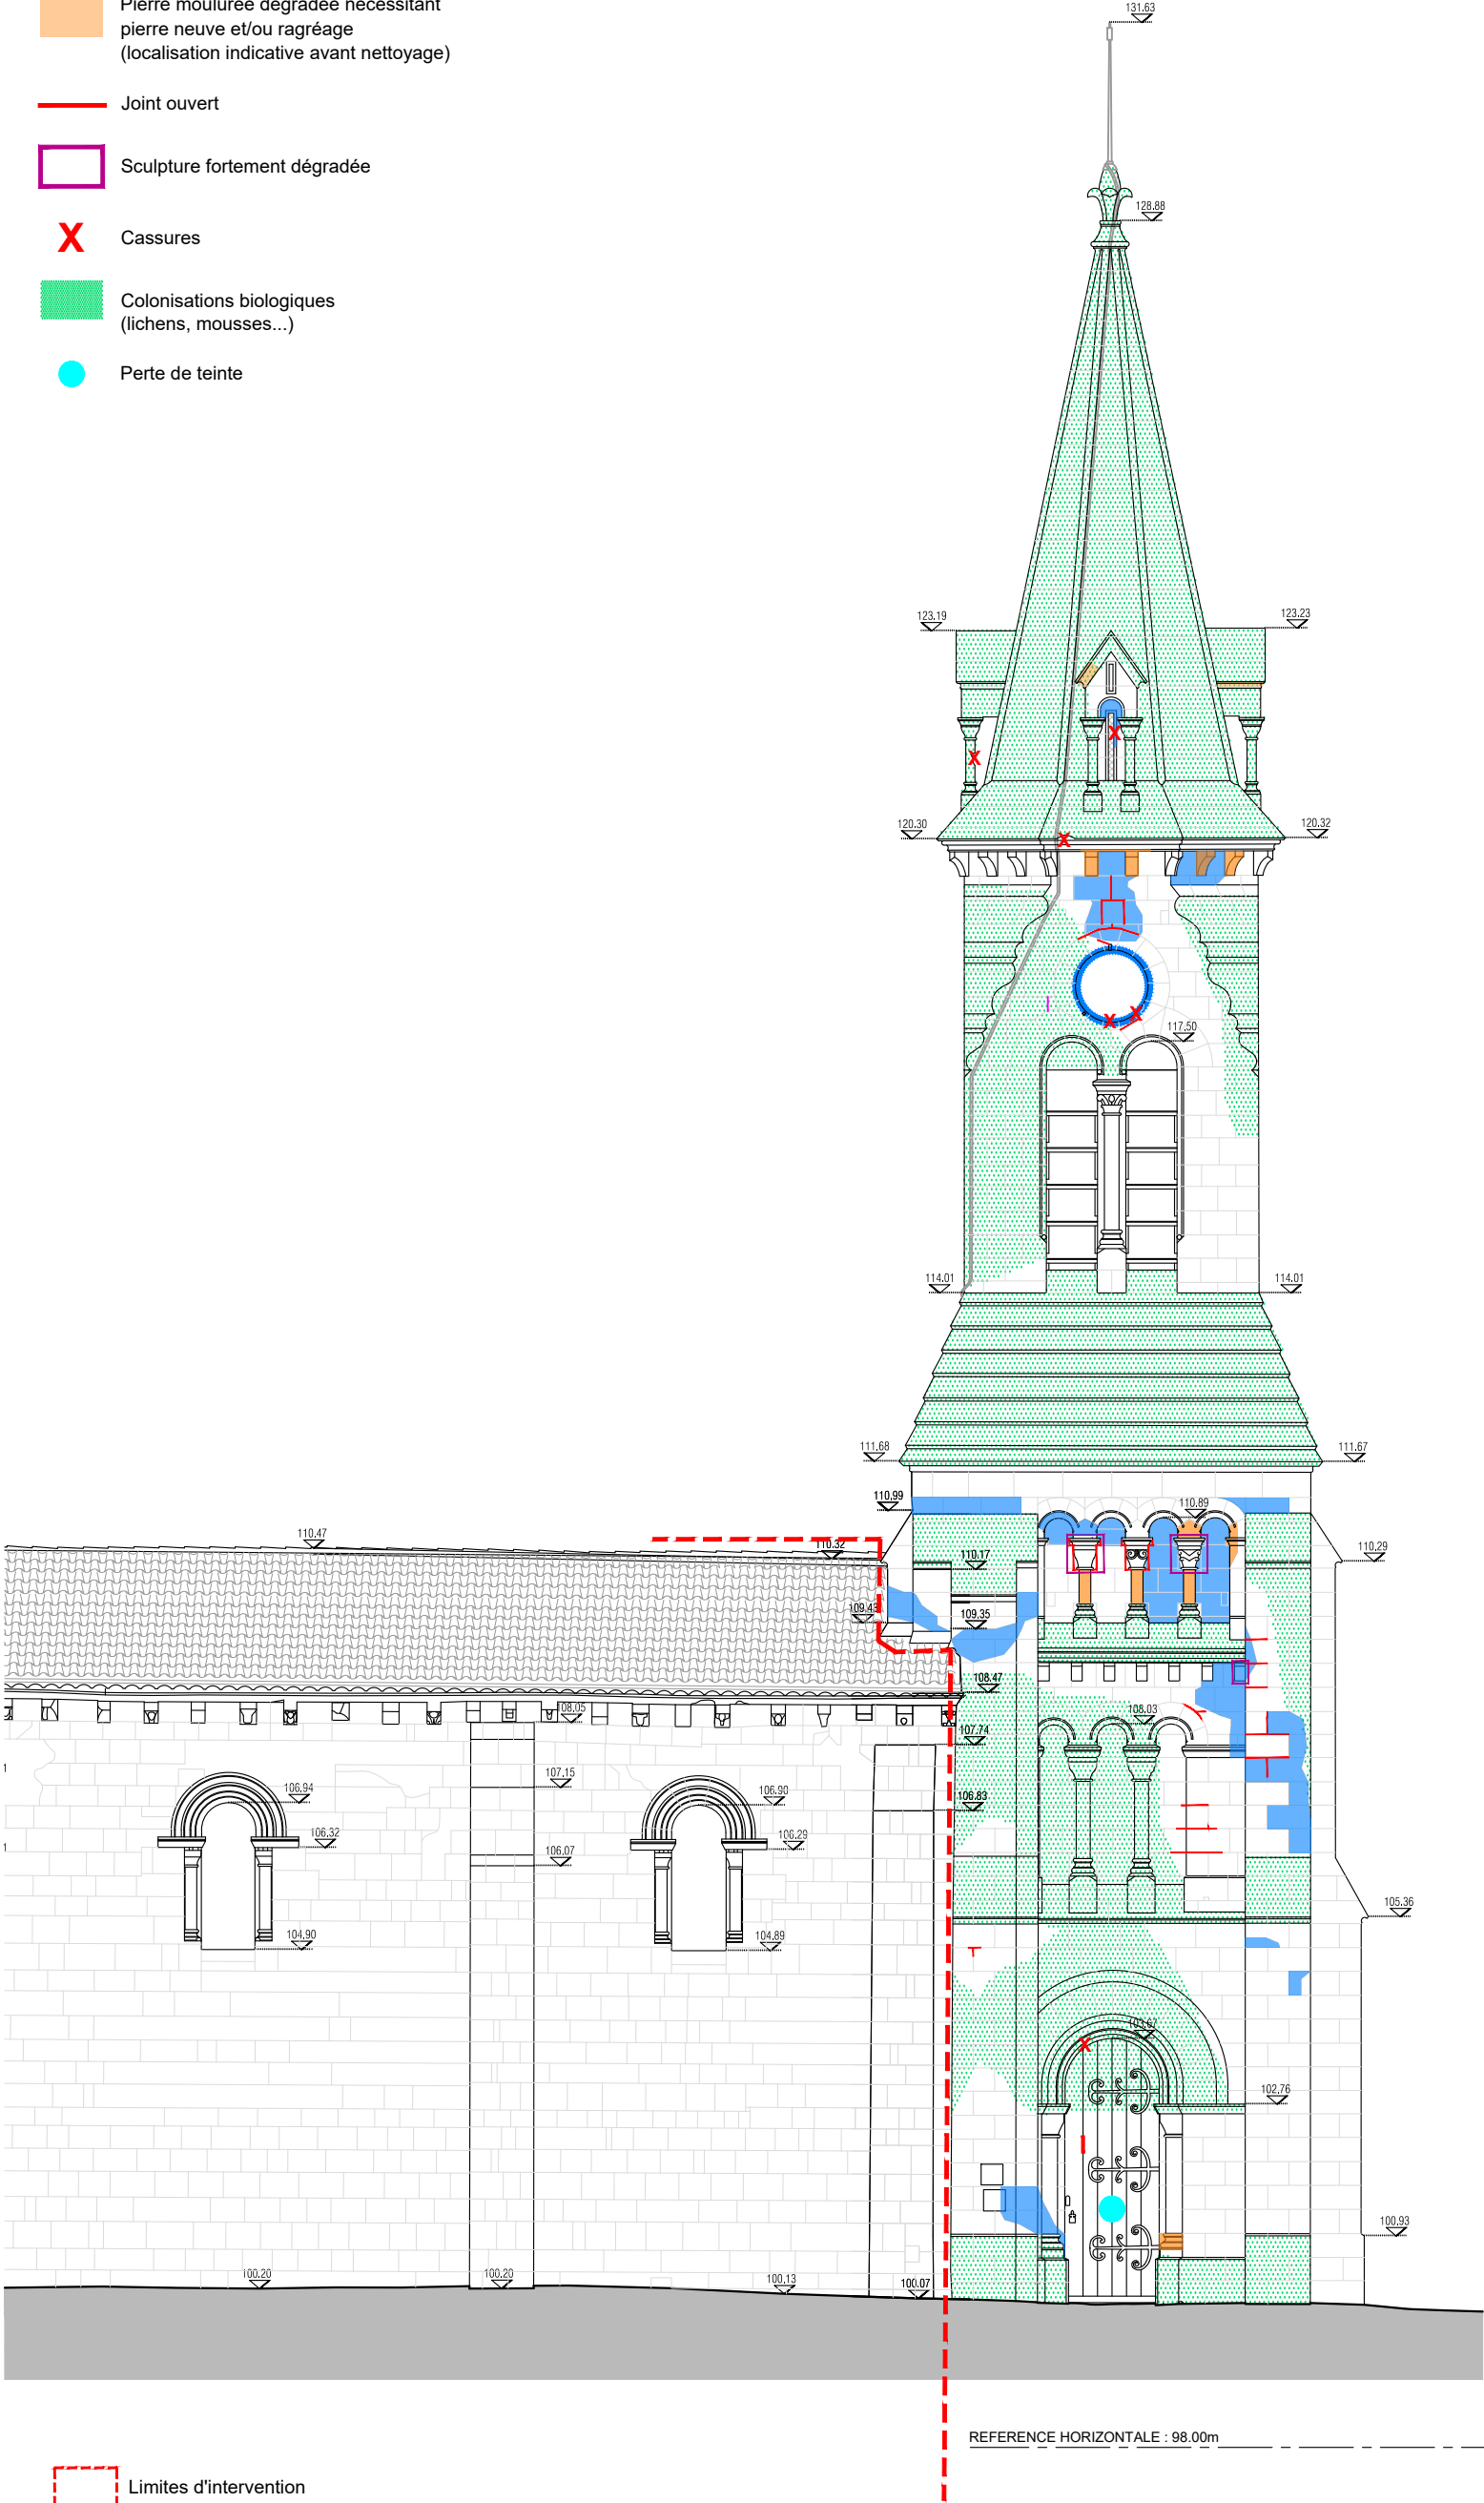


ELEVATION INTERIEURE

Limites d'intervention


PRO-DCE	Maître d'ouvrage : MAIRIE DE BOULIAC Place Camille Hostein 33270 BOULIAC	Maître d'œuvre : AGENCE GOUTAL <i>Architecte A.C.M.H</i> 110, rue du Fbg Poissonnière 75010 PARIS	BOULIAC - ÉGLISE SAINT-SIMÉON LE STYLITE RESTAURATION DU CLOCHER			1m5m Document donné à titre indicatif et non contractuel	
	ÉTAT SANITAIRE FAÇADE NORD		Échelle : 1/100	Date : 09/2025	ES.05		
			Ref. Dossier :	Indice :			

LÉGENDES

- Pierre unie dégradée nécessitant pierre neuve et/ou ragréage (localisation indicative avant nettoyage)
- Pierre moulurée dégradée nécessitant pierre neuve et/ou ragréage (localisation indicative avant nettoyage)
- Joint ouvert
- Sculpture fortement dégradée
- Cassures
- Colonisations biologiques (lichens, mousses...)
- Perte de teinte

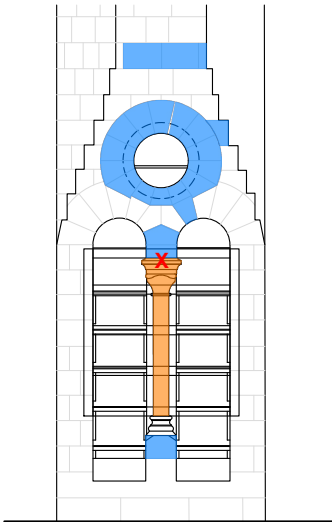

ELEVATION INTERIEURE

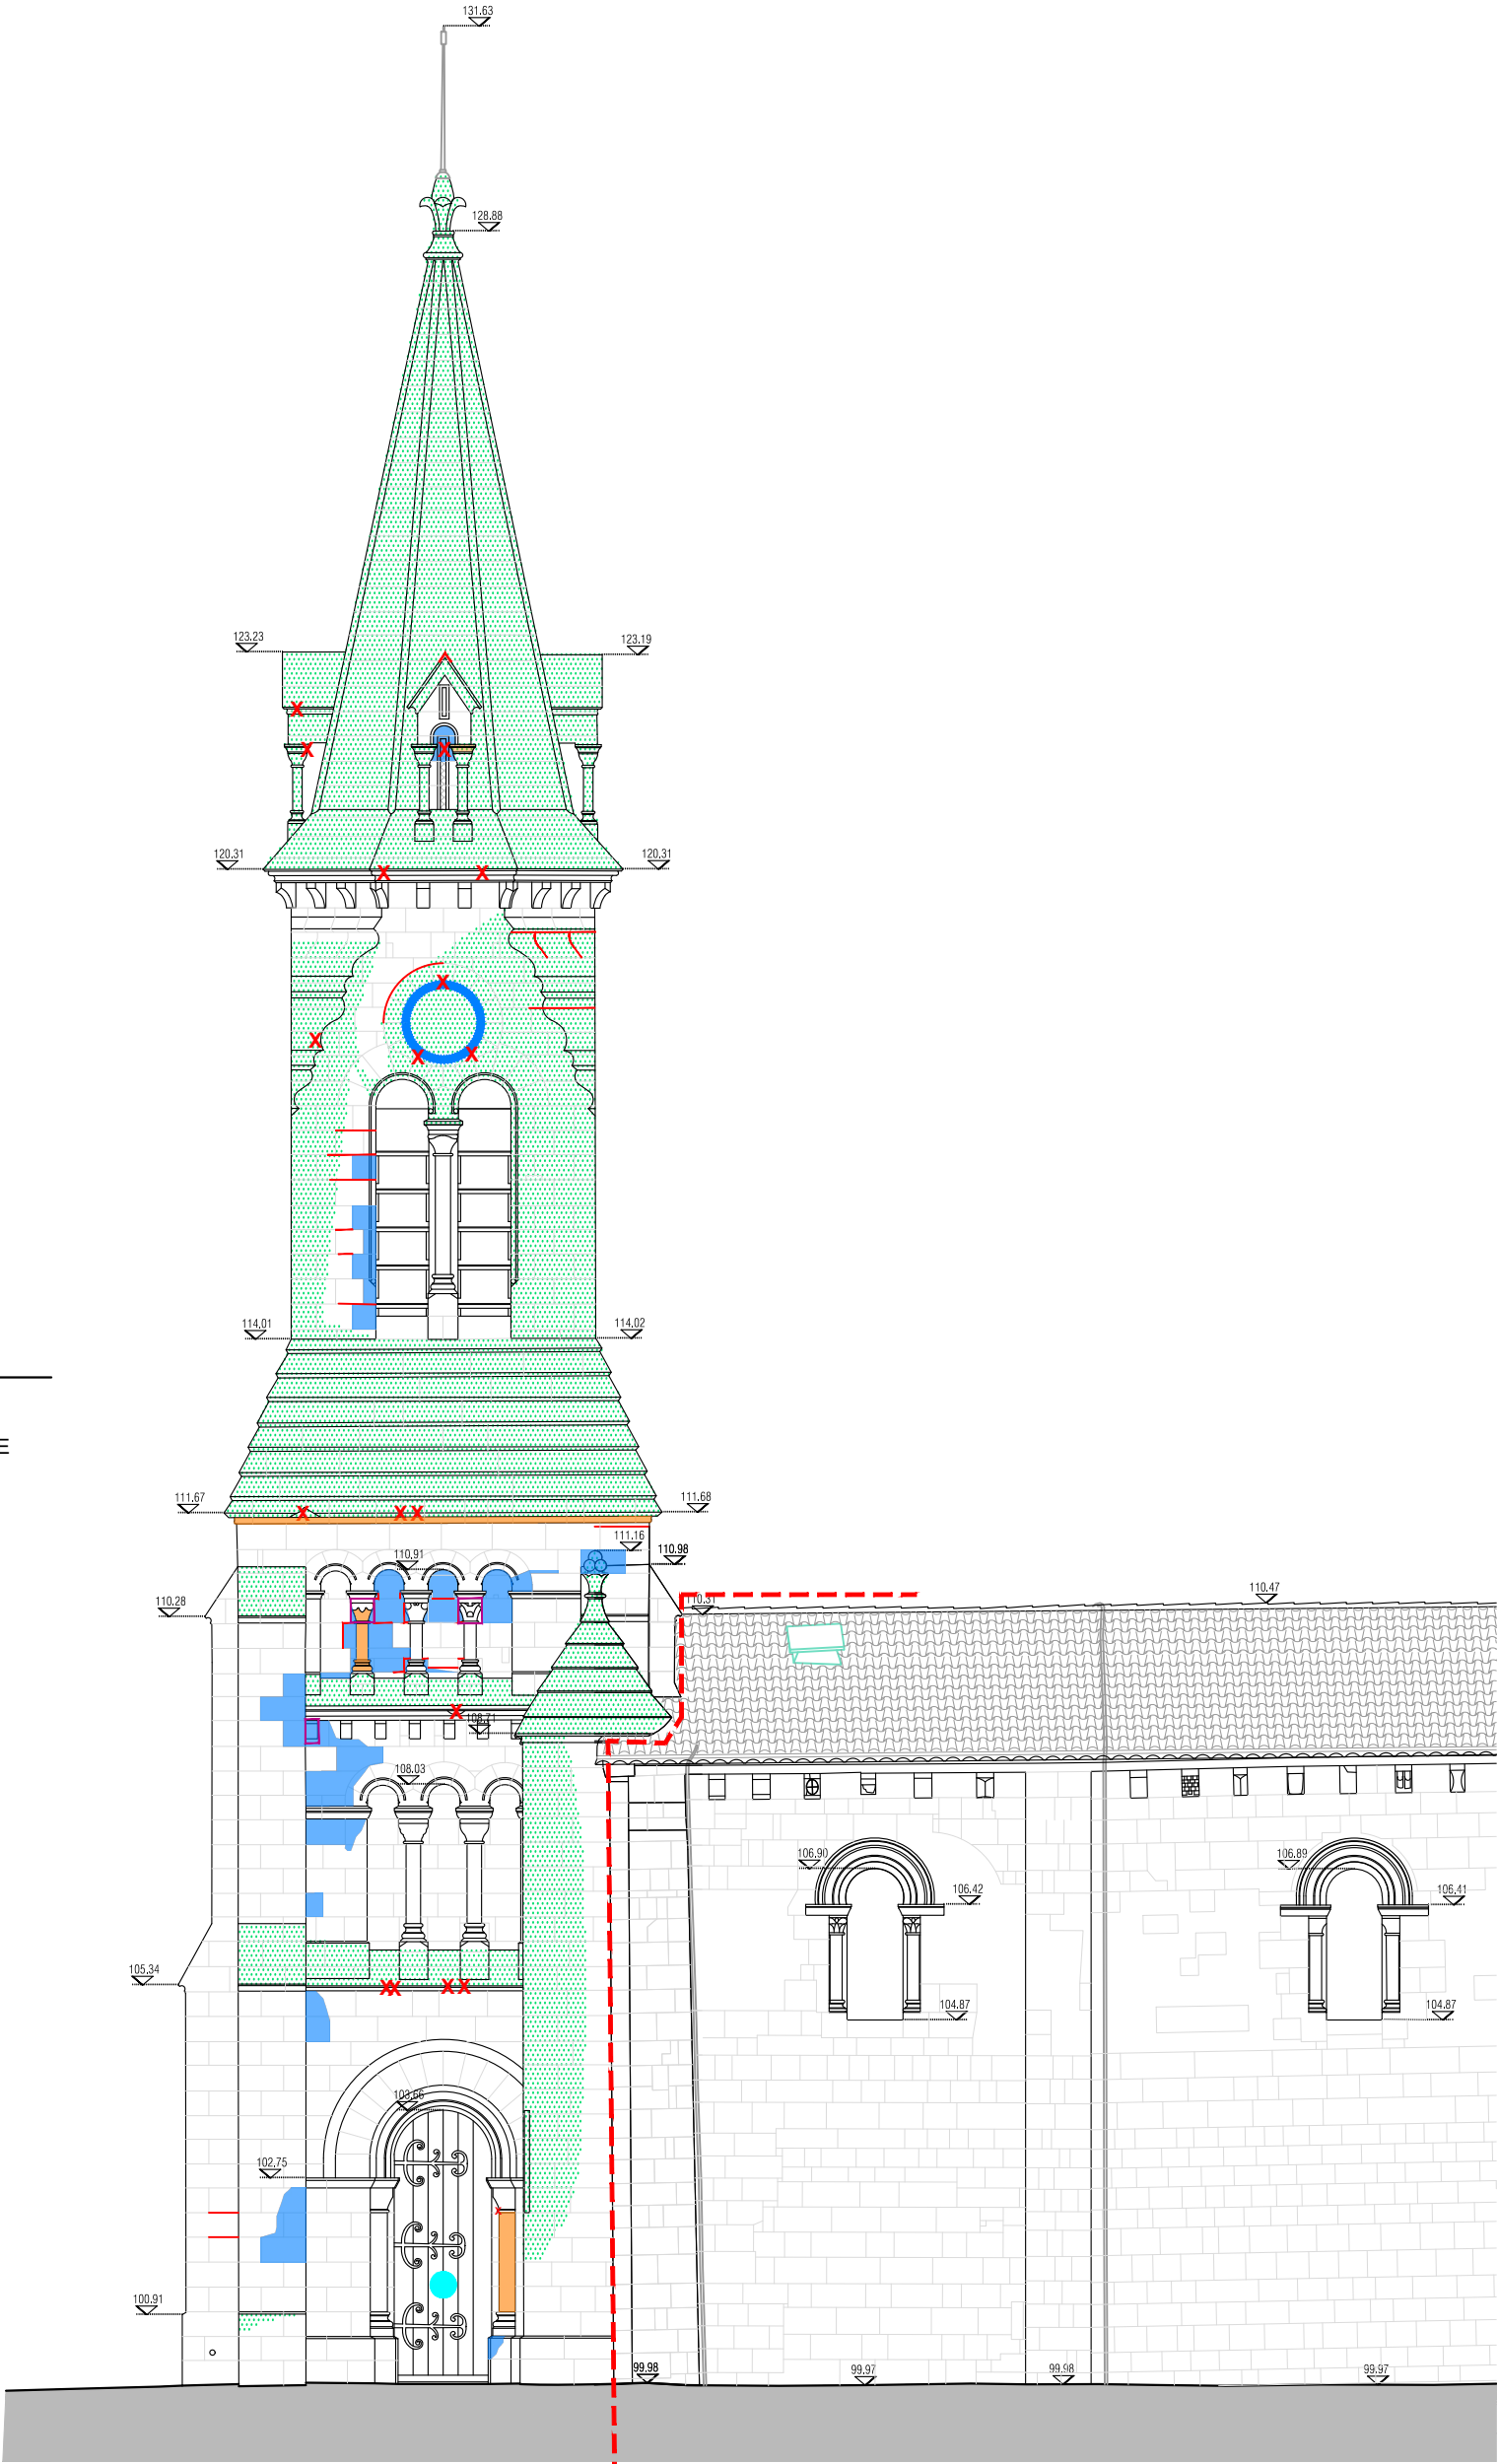


REFERENCE HORIZONTALE : 98.00m

Limites d'intervention

PRO- DCE	Maître d'ouvrage : MAIRIE DE BOULIAC Place Camille Hostein 33270 BOULIAC	Maître d'œuvre : AGENCE GOUTAL <i>Architecte A.C.M.H</i> 110, rue du Fbg Poissonnière 75010 PARIS	BOULIAC - ÉGLISE SAINT-SIMÉON LE STYLITE RESTAURATION DU CLOCHER			1m 5m Document donné à titre indicatif et non contractuel	
	ÉTAT SANITAIRE FAÇADE SUD		Échelle : 1/100	Date : 09/2025	ES.06		
			Ref. Dossier :	Indice :			

LÉGENDES

- Pierre unie dégradée nécessitant pierre neuve et/ou ragréage (localisation indicative avant nettoyage)
- Pierre moulurée dégradée nécessitant pierre neuve et/ou ragréage (localisation indicative avant nettoyage)
- Joint ouvert
- Sculpture fortement dégradée
- Cassures
- Colonisations biologiques (lichens, mousses...)

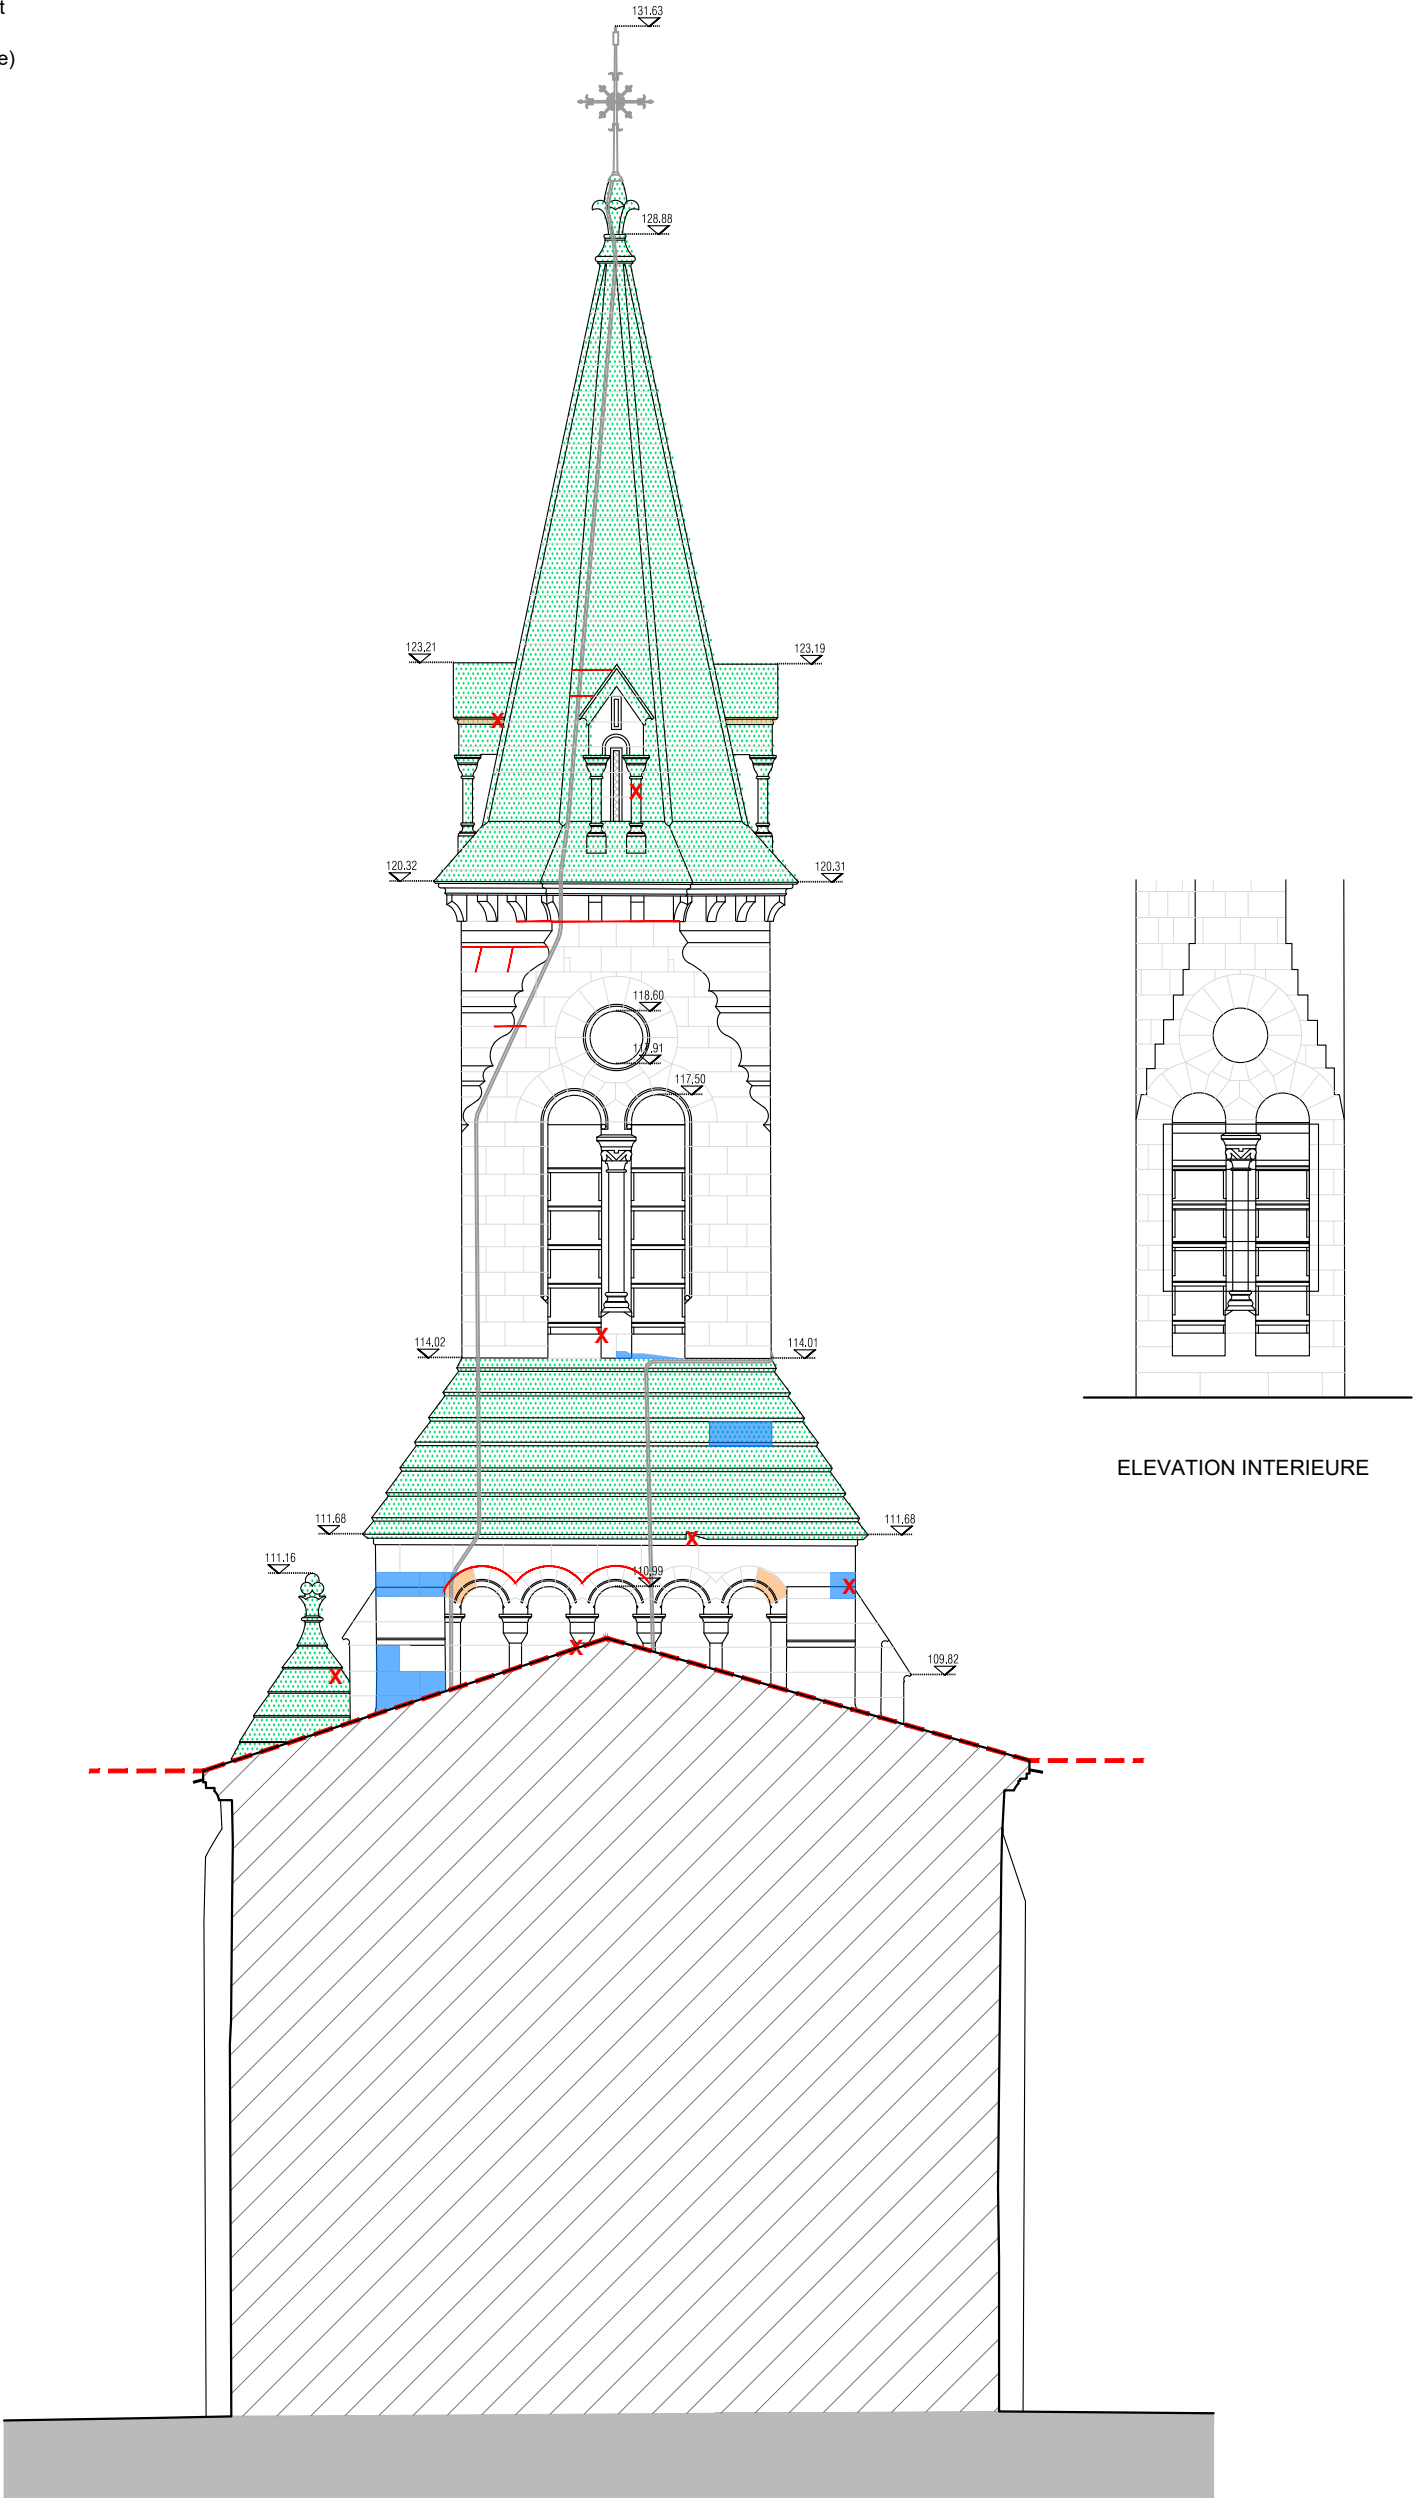



REFERENCE HORIZONTALE : 98.00m

Limites d'intervention

PRO-DCE	Maître d'ouvrage : MAIRIE DE BOULIAC Place Camille Hostein 33270 BOULIAC	Maître d'œuvre : AGENCE GOUTAL <i>Architecte A.C.M.H</i> 110, rue du Fbg Poissonnière 75010 PARIS	BOULIAC - ÉGLISE SAINT-SIMÉON LE STYLITE RESTAURATION DU CLOCHER			1m5m Document donné à titre indicatif et non contractuel	
			ÉTAT SANITAIRE FAÇADE EST	Échelle : 1/100	Date : 09/2025	ES.07	
				Ref. Dossier :	Indice :		

LÉGENDES

- Pierre unie dégradée nécessitant pierre neuve et/ou ragréage (localisation indicative avant nettoyage)
- Pierre moulurée dégradée nécessitant pierre neuve et/ou ragréage (localisation indicative avant nettoyage)
- Joint ouvert
- Sculpture fortement dégradée
- Cassures
- Colonisations biologiques (lichens, mousses...)
- Perte de teinte

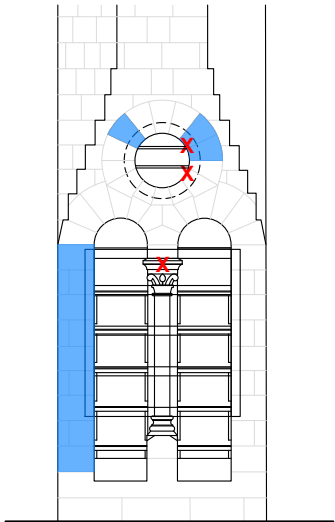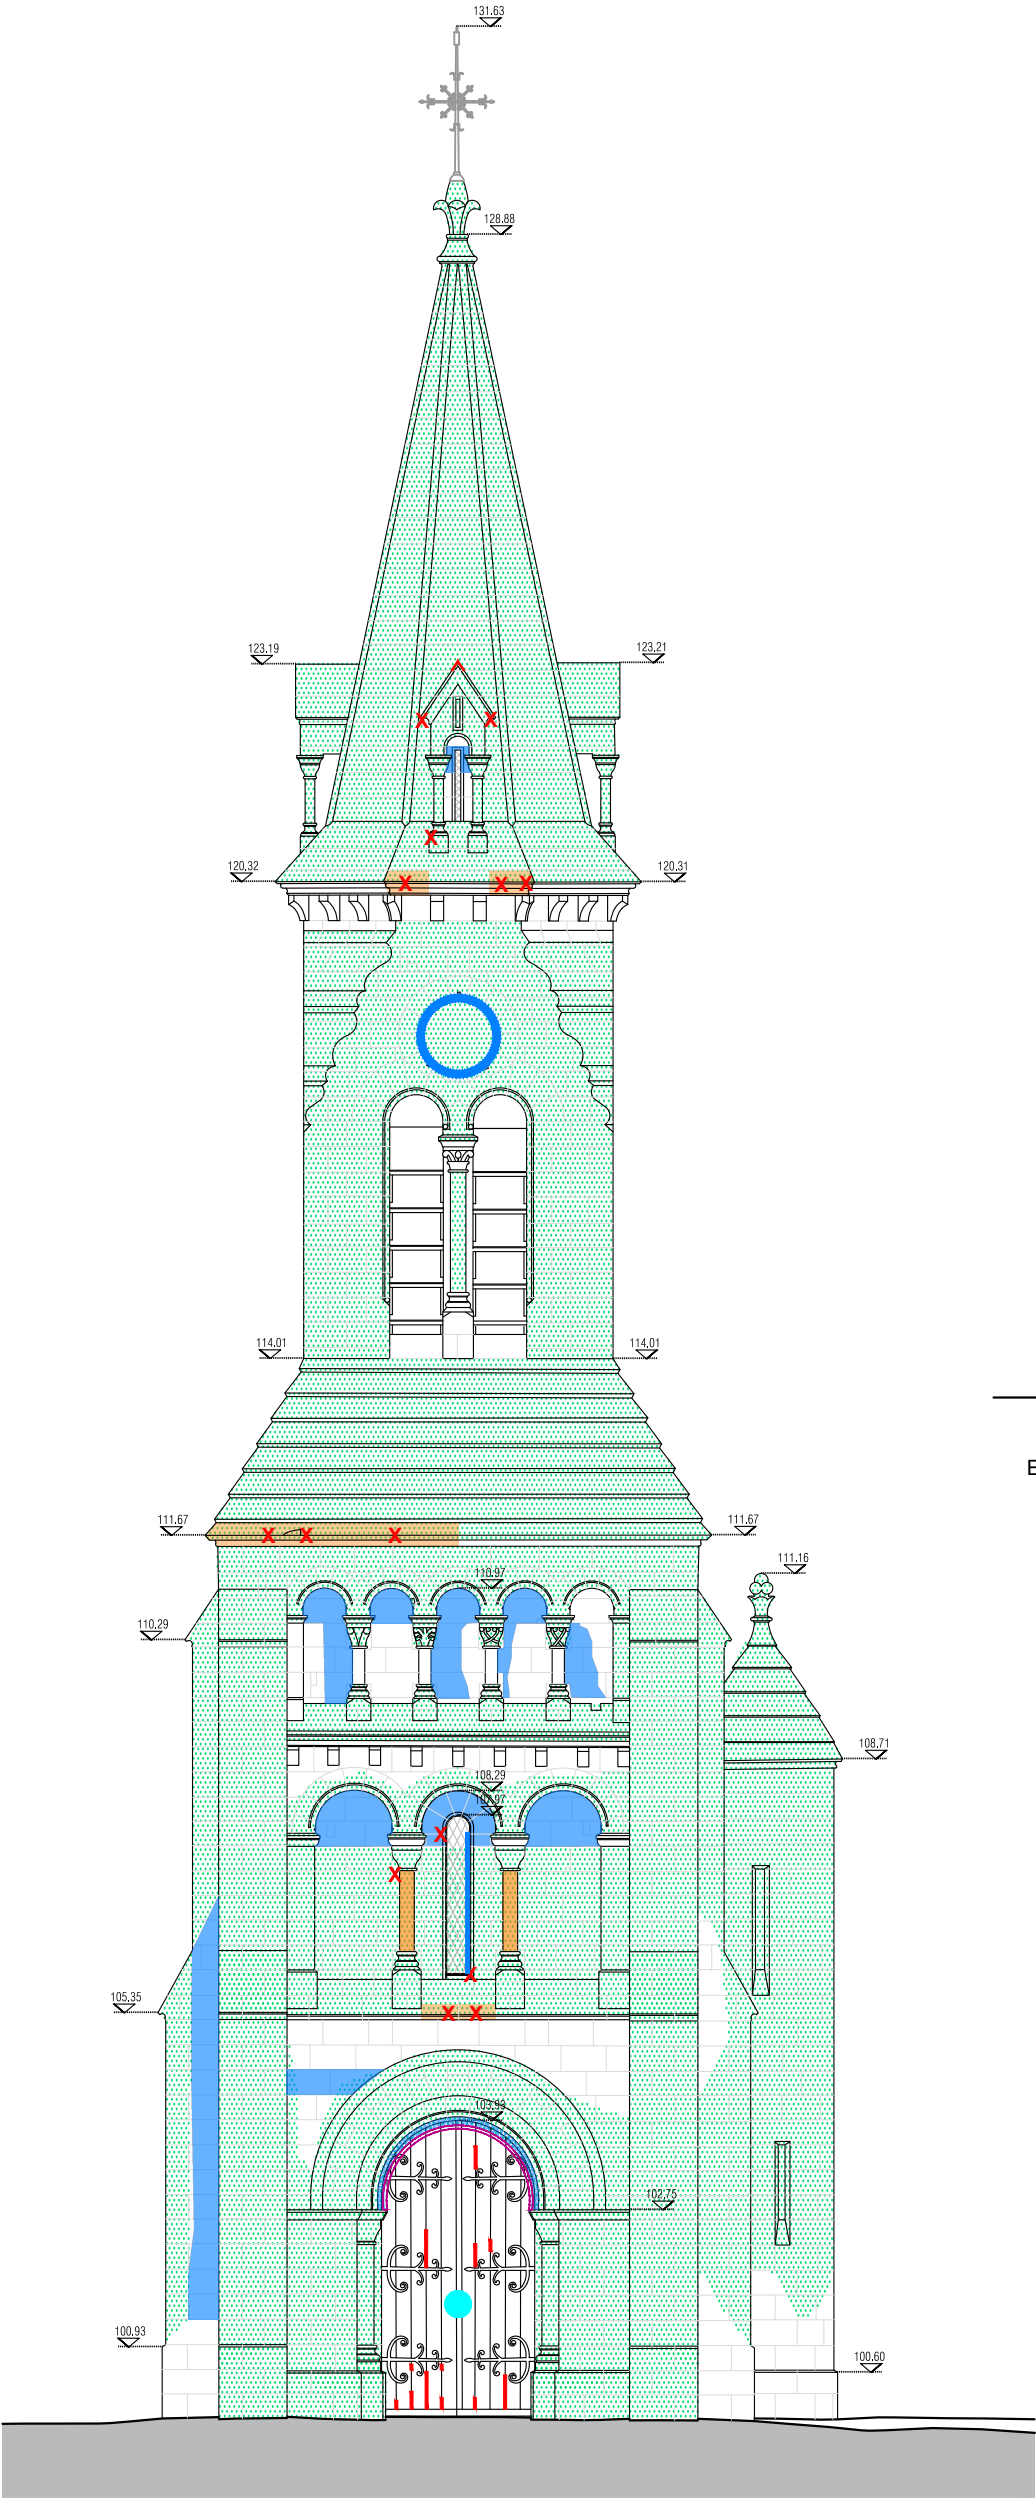

ELEVATION INTERIEURE


REFERENCE HORIZONTALE : 98.00m

PRO-DCE	Maître d'ouvrage : MAIRIE DE BOULIAC Place Camille Hostein 33270 BOULIAC	Maître d'œuvre : AGENCE GOUTAL <i>Architecte A.C.M.H</i> 110, rue du Fbg Poissonnière 75010 PARIS	BOULIAC - ÉGLISE SAINT-SIMÉON LE STYLITE RESTAURATION DU CLOCHER			1m5m Document donné à titre indicatif et non contractuel	
			ÉTAT SANITAIRE FAÇADE OUEST	Échelle : 1/100	Date : 09/2025	ES.08	
				Ref. Dossier :	Indice :		

ÉTAT PROJETÉ

LÉGENDES


- Protection en plomb
- Pierre unie dégradée nécessitant pierre neuve et/ou ragréage (localisation indicative avant nettoyage)
- Pierre moulurée dégradée nécessitant pierre neuve et/ou ragréage (localisation indicative avant nettoyage)
- Piquage des joints en ciment et rejointoiement complet.
- Sculpture à restaurer
- Sculpture neuve
- Complément de protections grillagées
- Porte à restaurer

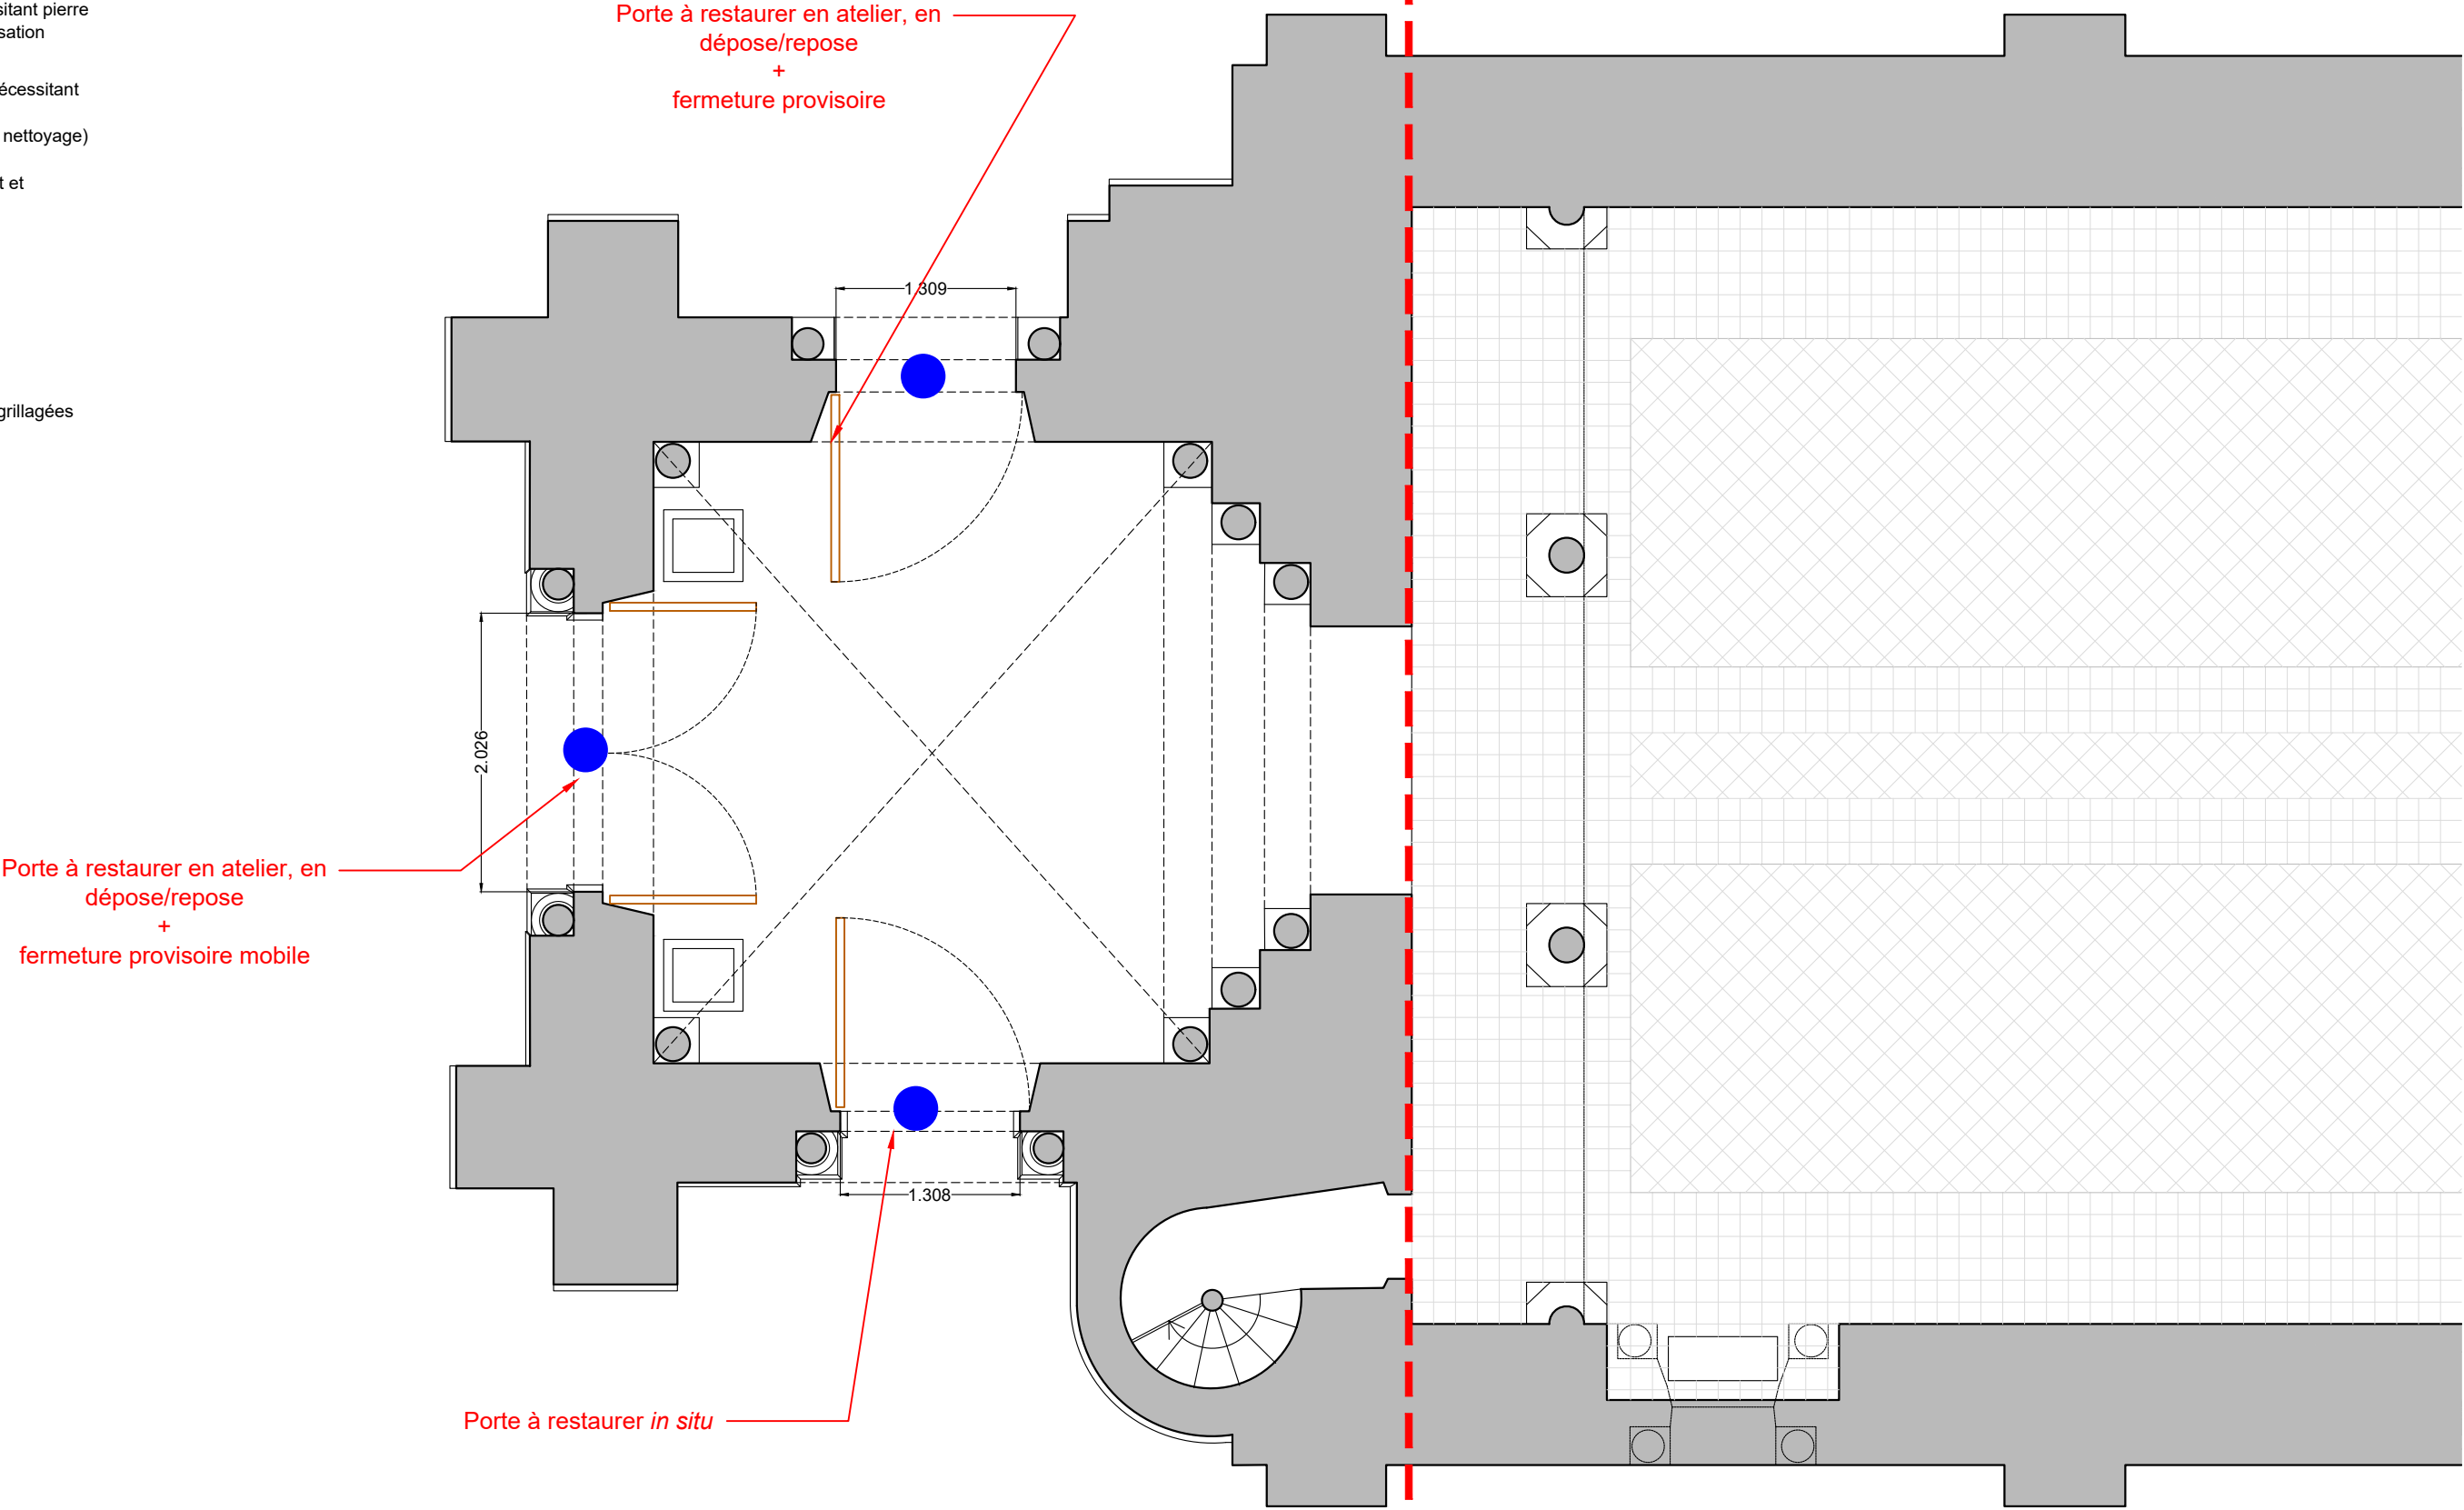

Limites d'intervention

LÉGENDES

- Protection en plomb
- Pierre unie dégradée nécessitant pierre neuve et/ou ragréage (localisation indicative avant nettoyage)
- Pierre moulurée dégradée nécessitant pierre neuve et/ou ragréage (localisation indicative avant nettoyage)
- Piquage des joints en ciment et rejointoiement complet.
- Sculpture à restaurer
- Sculpture neuve
- Complément de protections grillagées
- Porte à restaurer

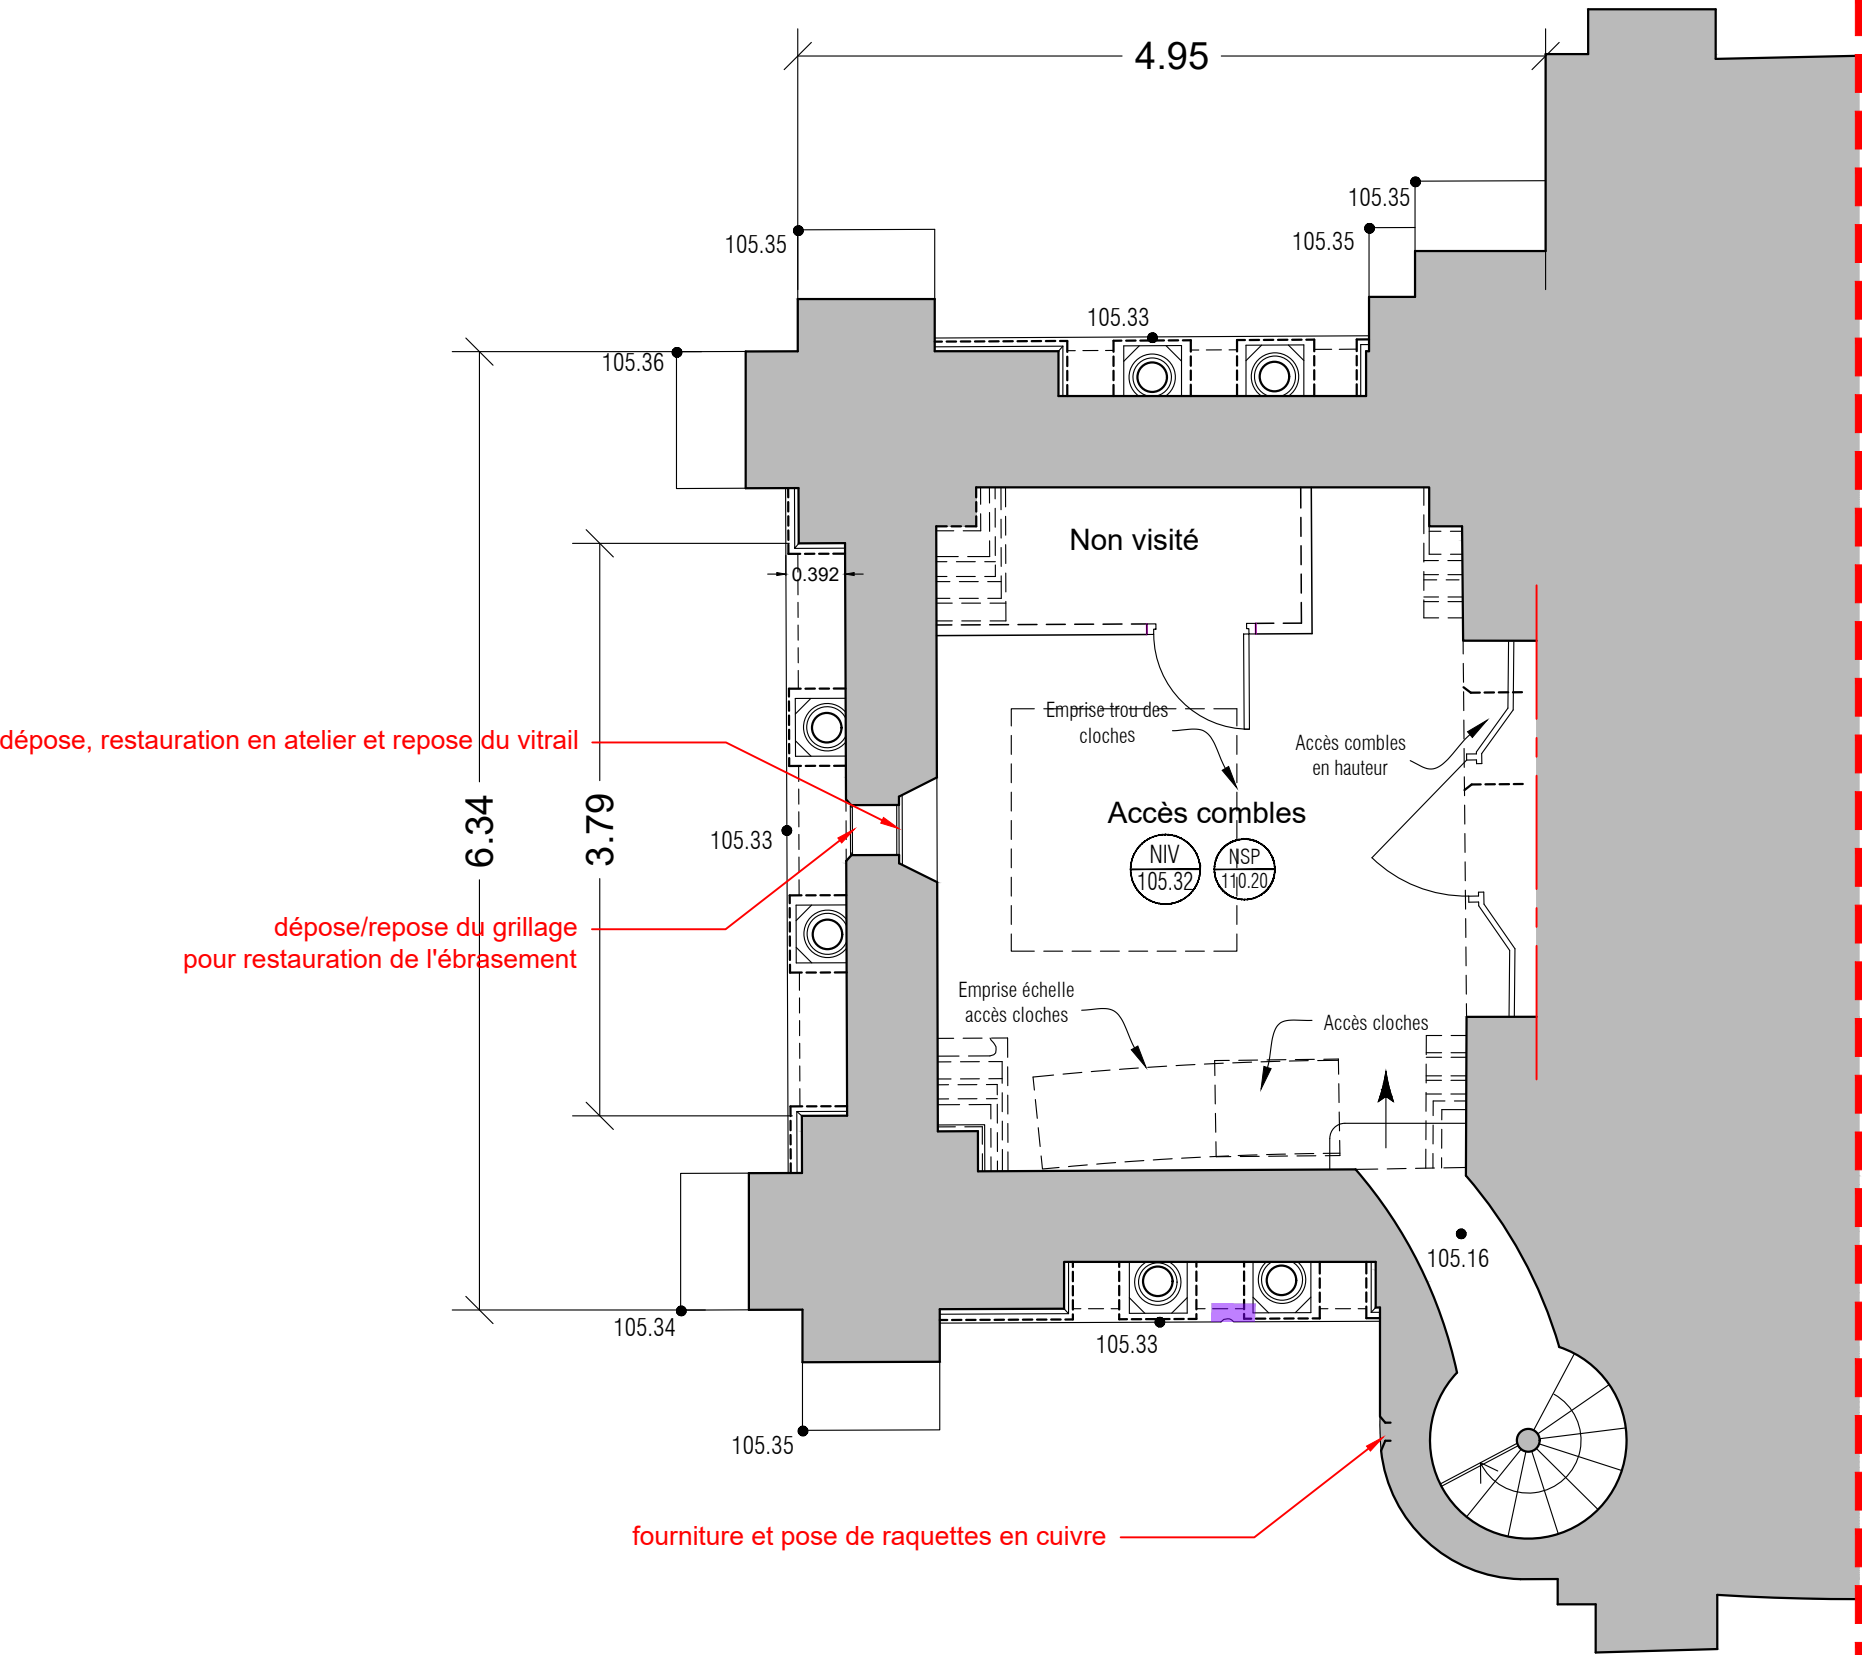


Limites d'intervention

PRO-DCE	Maître d'ouvrage : MAIRIE DE BOULIAC Place Camille Hostein 33270 BOULIAC	Maître d'œuvre : AGENCE GOUTAL <i>Architecte A.C.M.H</i> 110, rue du Faubourg Poissonnière 75010 PARIS	BOULIAC - ÉGLISE SAINT-SIMÉON LE STYLITE RESTAURATION DU CLOCHER				1m5m N Document donné à titre indicatif et non contractuel
			ETAT PROJETE PLAN du niveau intermédiaire		Échelle : 1/100	Date : 09/2025	
					Ref. Dossier :	Indice :	


LÉGENDES

- Protection en plomb
- Pierre unie dégradée nécessitant pierre neuve et/ou ragréage (localisation indicative avant nettoyage)
- Pierre moulurée dégradée nécessitant pierre neuve et/ou ragréage (localisation indicative avant nettoyage)
- Piquage des joints en ciment et rejointoiement complet.
- Sculpture à restaurer
- Sculpture neuve
- Complément de protections grillagées
- Porte à restaurer

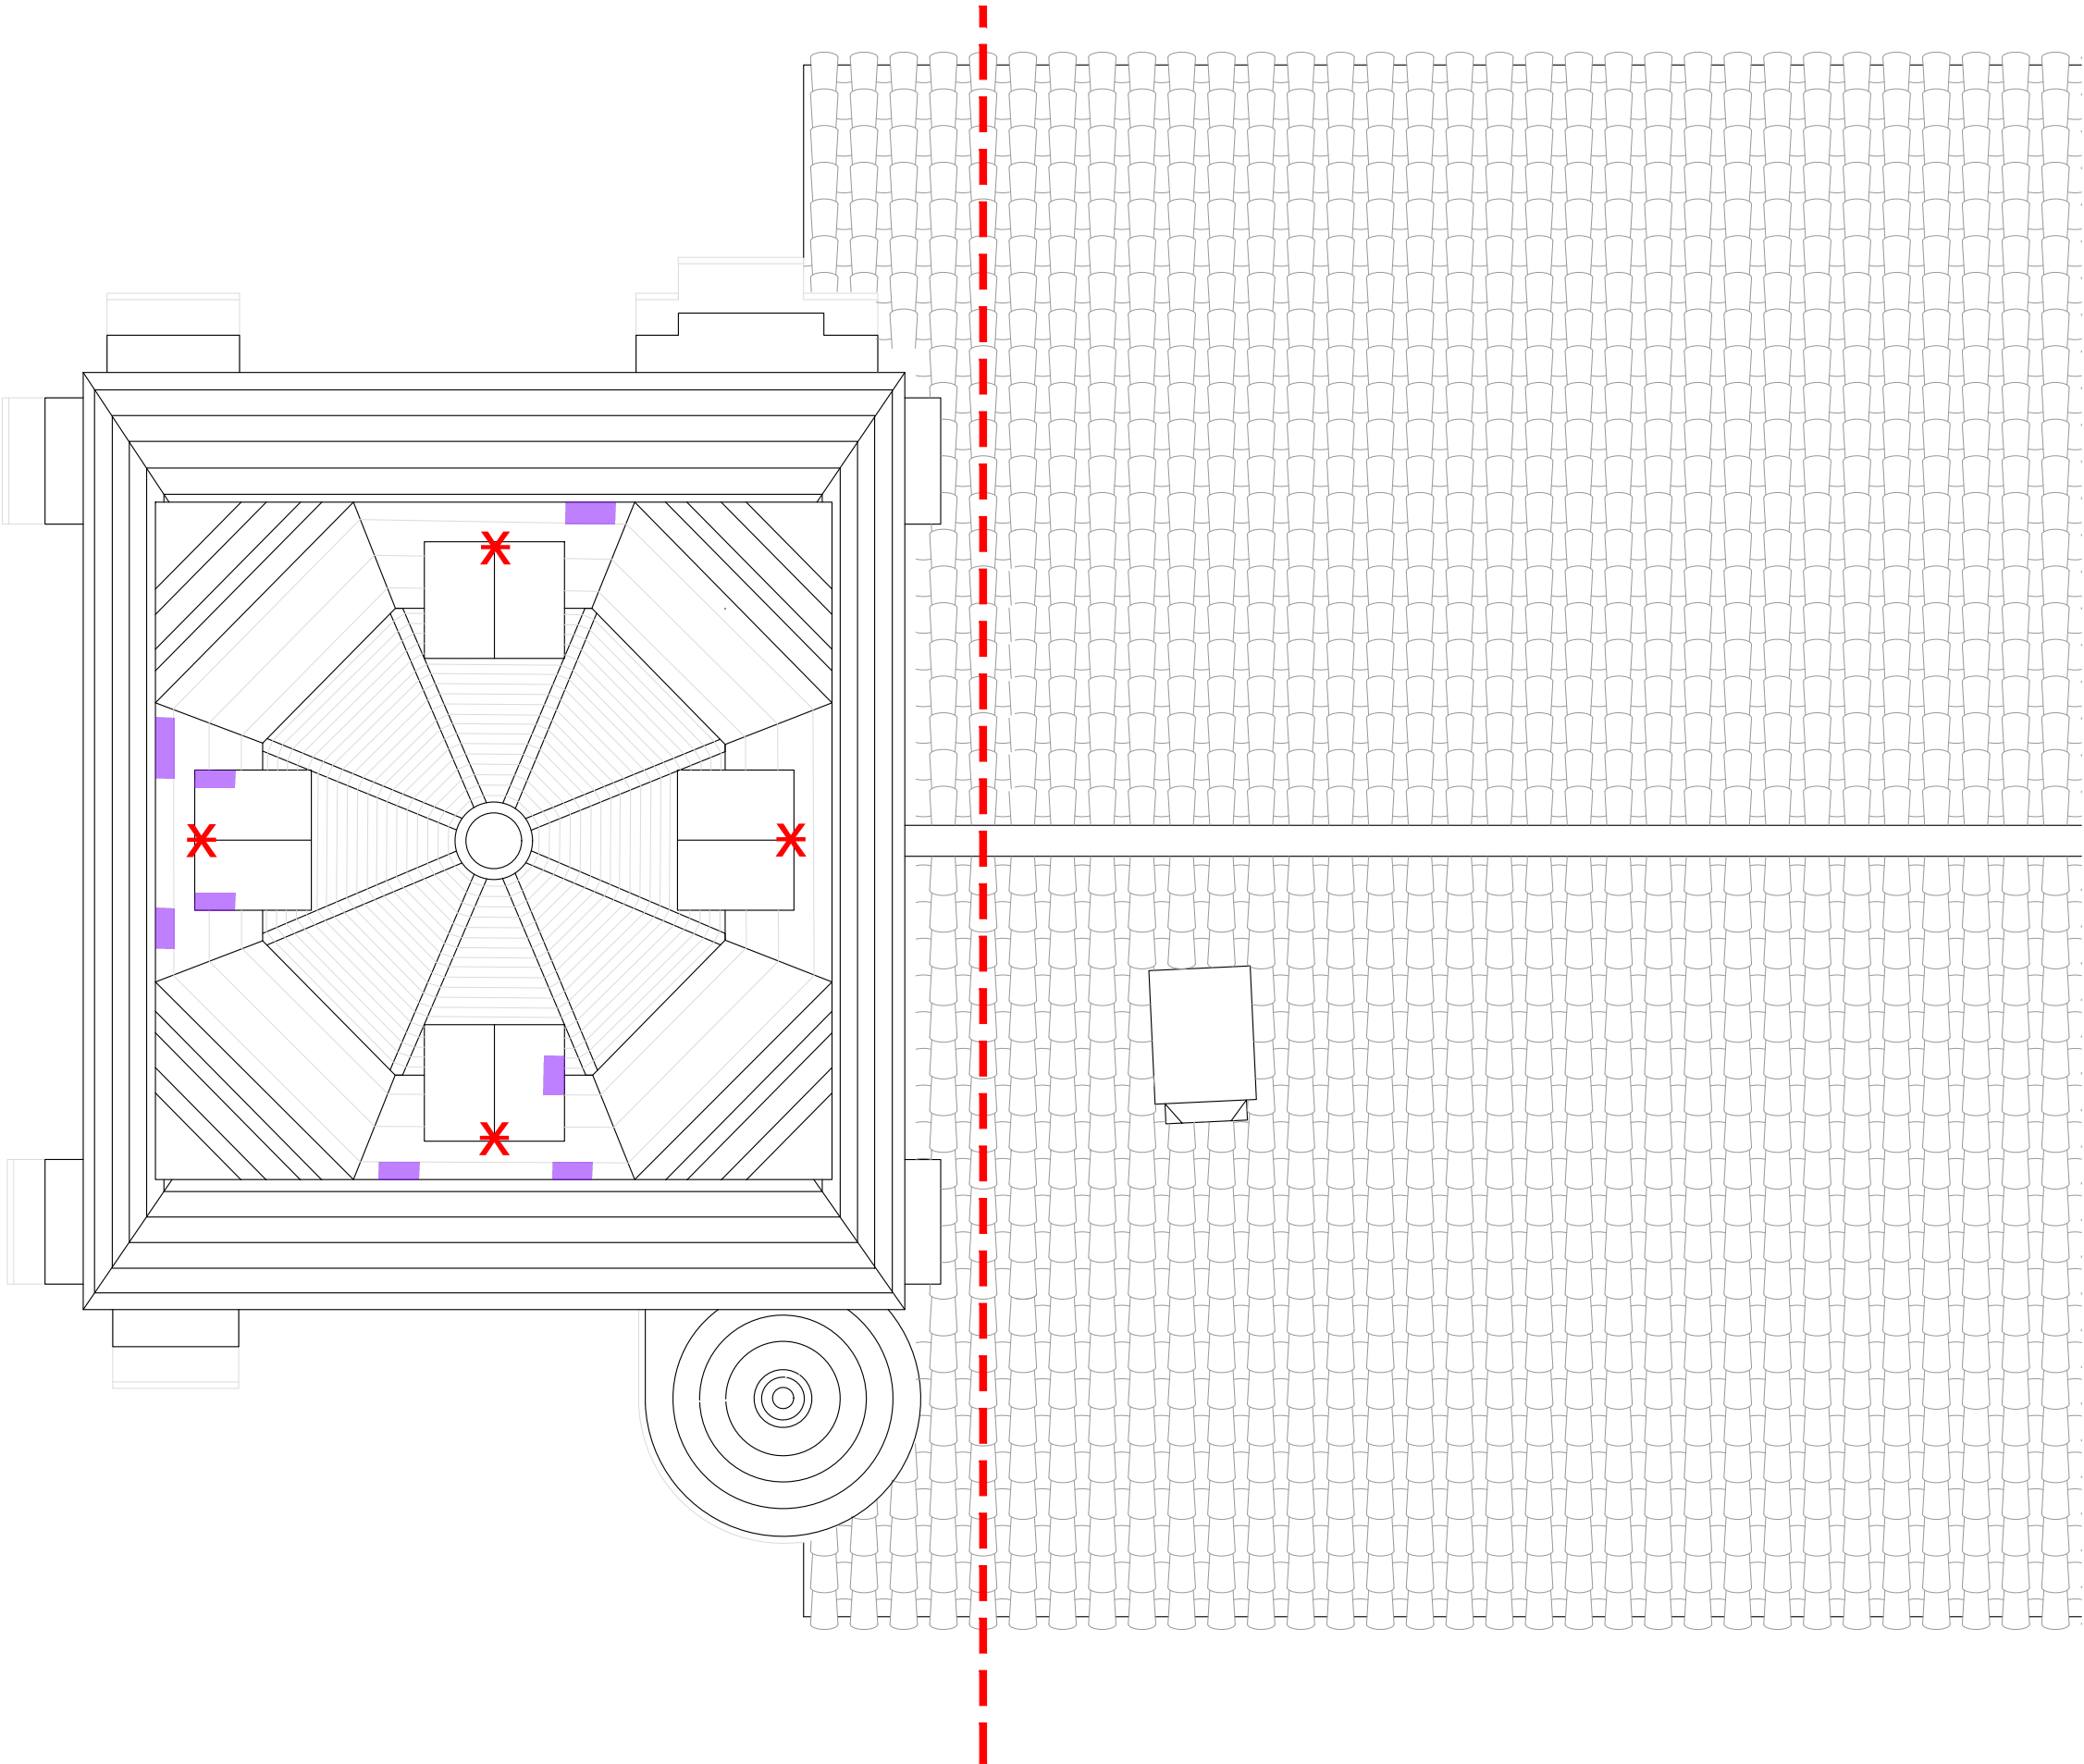Limites d'intervention

LÉGENDES

-  Protection en plomb
-  Pierre unie dégradée nécessitant pierre neuve et/ou ragréage (localisation indicative avant nettoyage)
-  Pierre moulurée dégradée nécessitant pierre neuve et/ou ragréage (localisation indicative avant nettoyage)
-  Piquage des joints en ciment et rejointoiement complet.
-  Sculpture à restaurer
-  Sculpture neuve
-  Complément de protections grillagées
-  Porte à restaurer

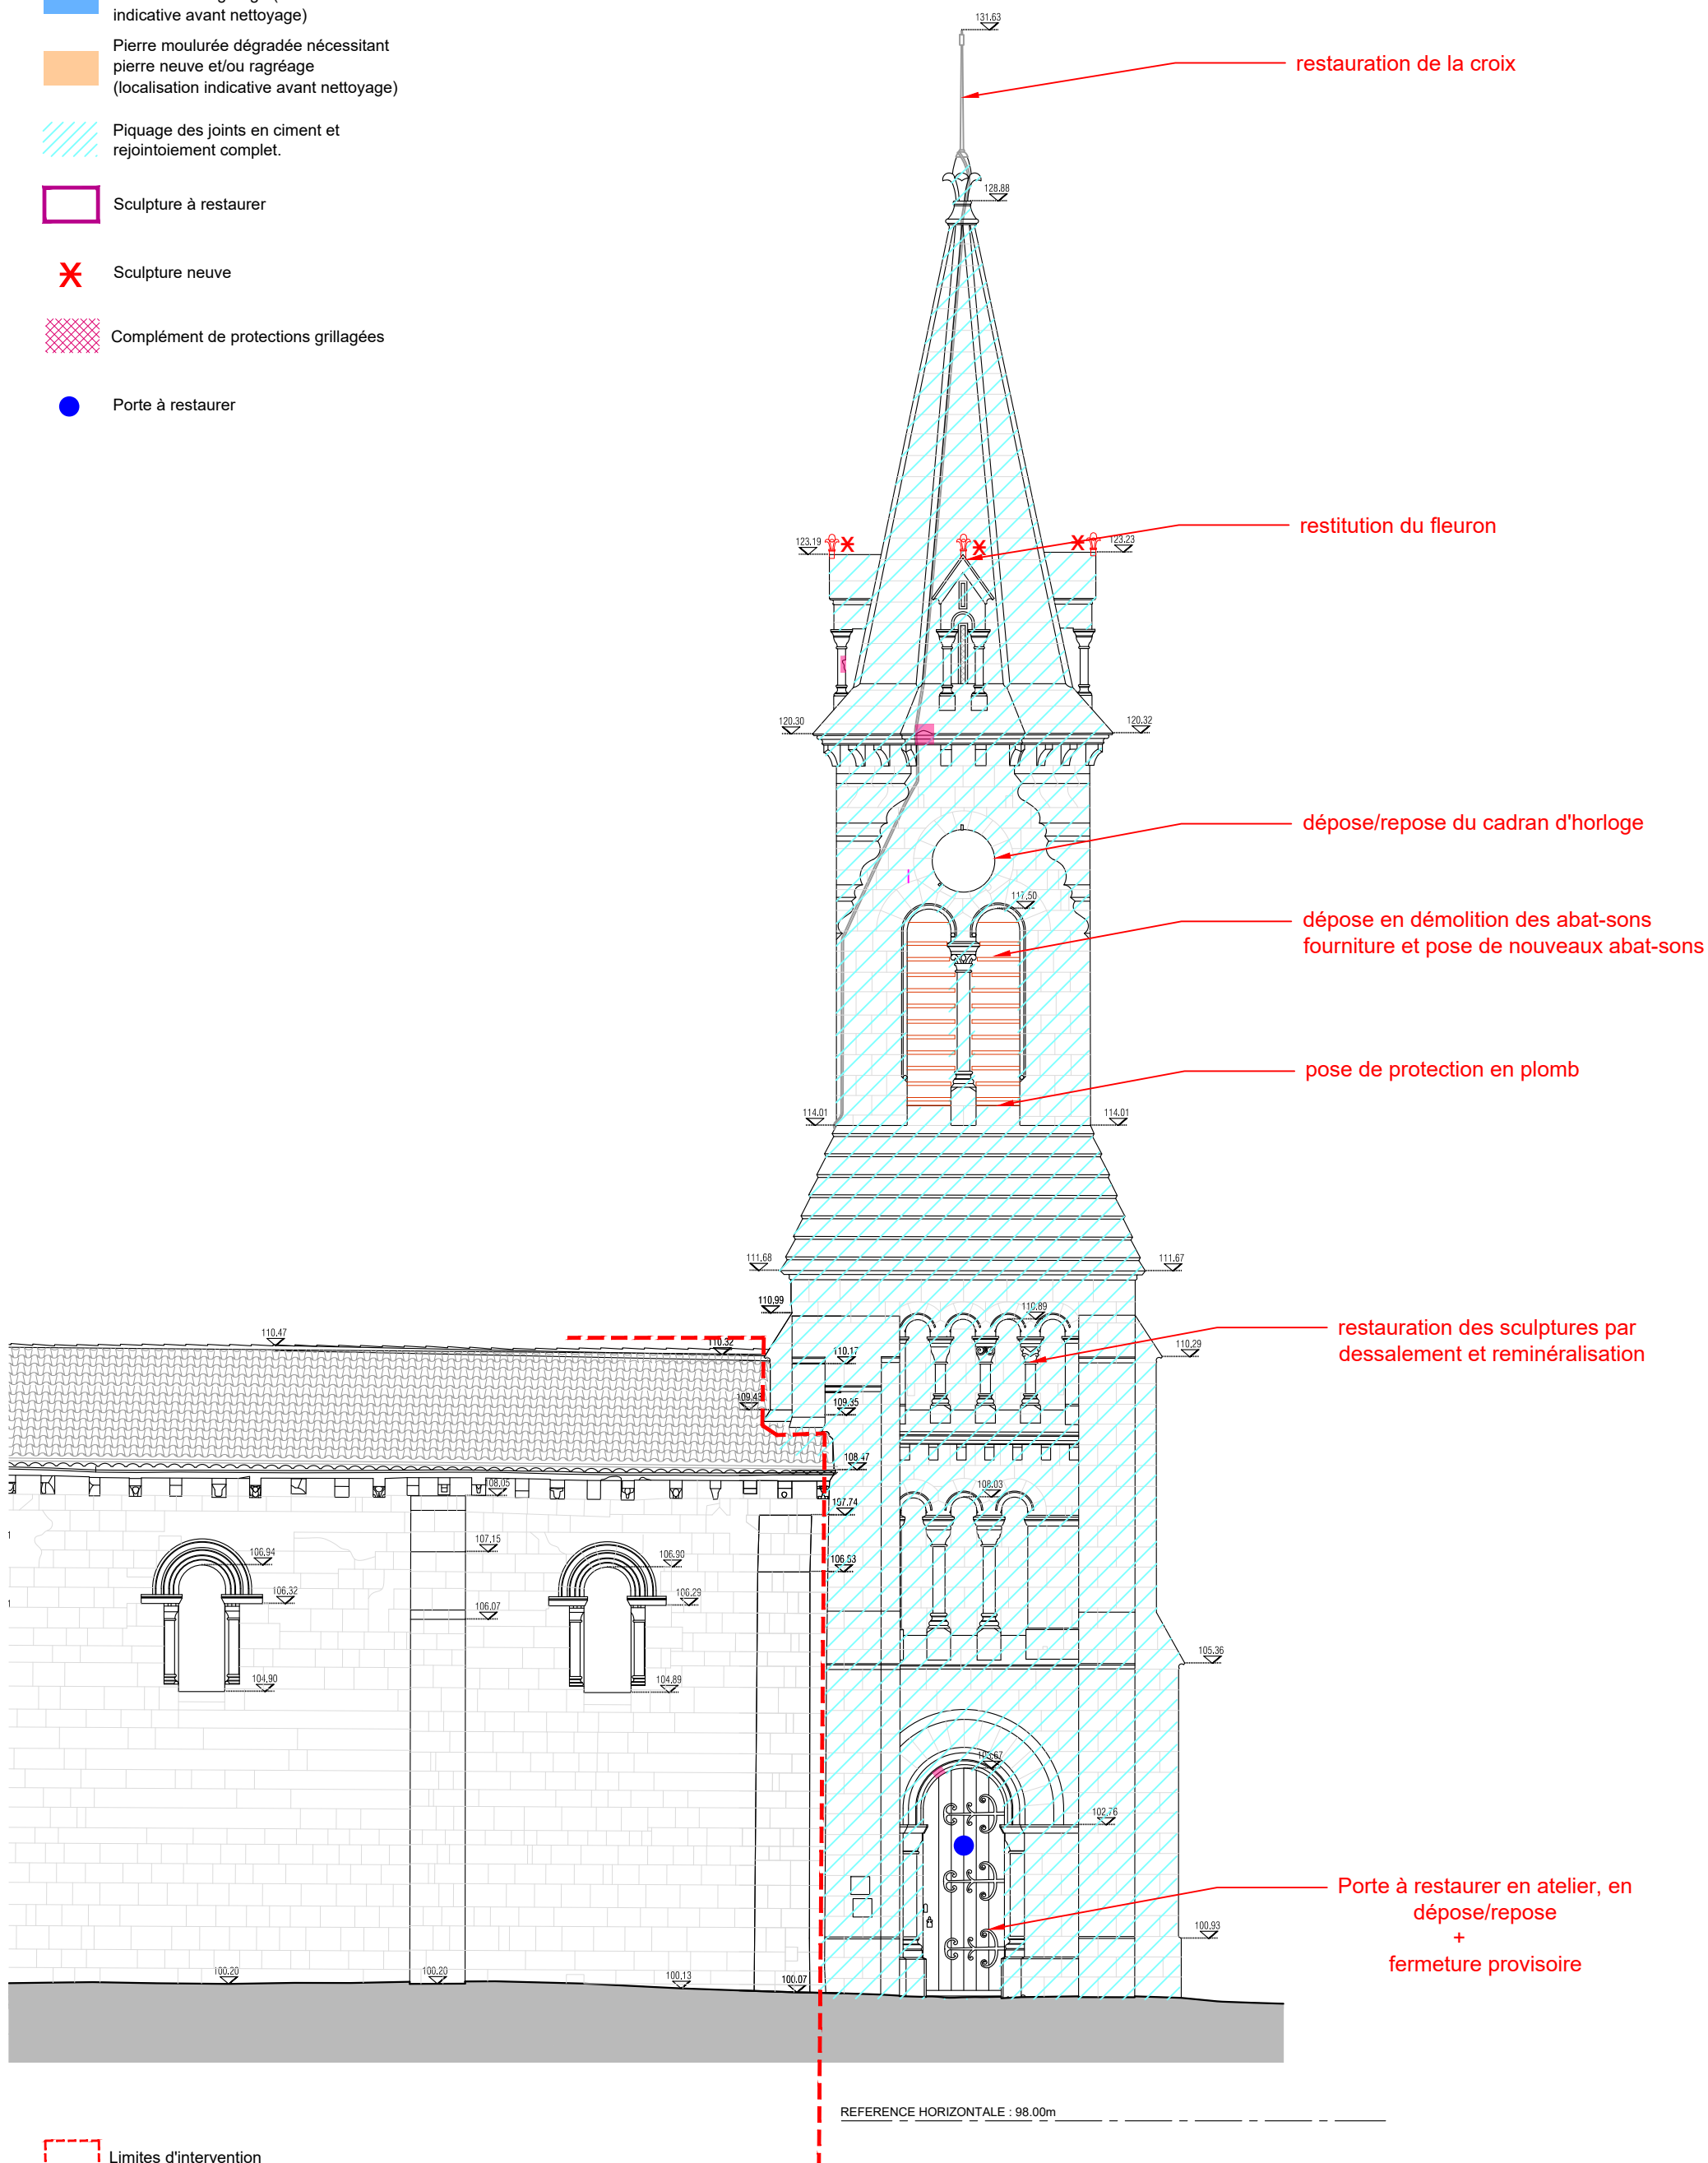

PRO-DCE	Maître d'ouvrage : MAIRIE DE BOULIAC Place Camille Hostein 33270 BOULIAC	Maître d'œuvre : AGENCE GOUTAL <i>Architecte A.C.M.H</i> 110, rue du Fbg Poissonnière 75010 PARIS	BOULIAC - ÉGLISE SAINT-SIMÉON LE STYLITE RESTAURATION DU CLOCHER			 1m5m <i>Document donné à titre indicatif et non contractuel</i>	
			ÉTAT PROJETÉ FAÇADE NORD	Échelle : 1/100	Date : 09/2025	EP.05	
				Ref. Dossier :	Indice :		

LÉGENDES

- Protection en plomb
- Pierre unie dégradée nécessitant pierre neuve et/ou ragréage (localisation indicative avant nettoyage)
- Pierre moulurée dégradée nécessitant pierre neuve et/ou ragréage (localisation indicative avant nettoyage)
- Piquage des joints en ciment et rejointoiement complet.
- Sculpture à restaurer
- Sculpture neuve
- Complément de protections grillagées
- Porte à restaurer

restitution du fleuron

dépose/repose du cadran d'horloge

dépose en démolition des abat-sons
fourniture et pose de nouveaux abat-sons

pose de protection plomb

restauration des sculptures par
dessalement et reminéralisation

Porte à restaurer *in situ*


REFERENCE HORIZONTALE : 98.00m

Limites d'intervention

PRO-DCE	Maître d'ouvrage : MAIRIE DE BOULIAC Place Camille Hostein 33270 BOULIAC	Maître d'œuvre : AGENCE GOUTAL <i>Architecte A.C.M.H</i> 110, rue du Fbg Poissonnière 75010 PARIS	BOULIAC - ÉGLISE SAINT-SIMÉON LE STYLITE RESTAURATION DU CLOCHER			1m5m Document donné à titre indicatif et non contractuel	
			ÉTAT PROJETÉ FAÇADE SUD	Échelle : 1/100	Date : 09/2025	EP.06	
				Ref. Dossier :	Indice :		

LÉGENDES

- Protection en plomb
- Pierre unie dégradée nécessitant pierre neuve et/ou ragréage (localisation indicative avant nettoyage)
- Pierre moulurée dégradée nécessitant pierre neuve et/ou ragréage (localisation indicative avant nettoyage)
- Piquage des joints en ciment et rejointoiement complet.
- Sculpture à restaurer
- Sculpture neuve
- Complément de protections grillagées
- Porte à restaurer

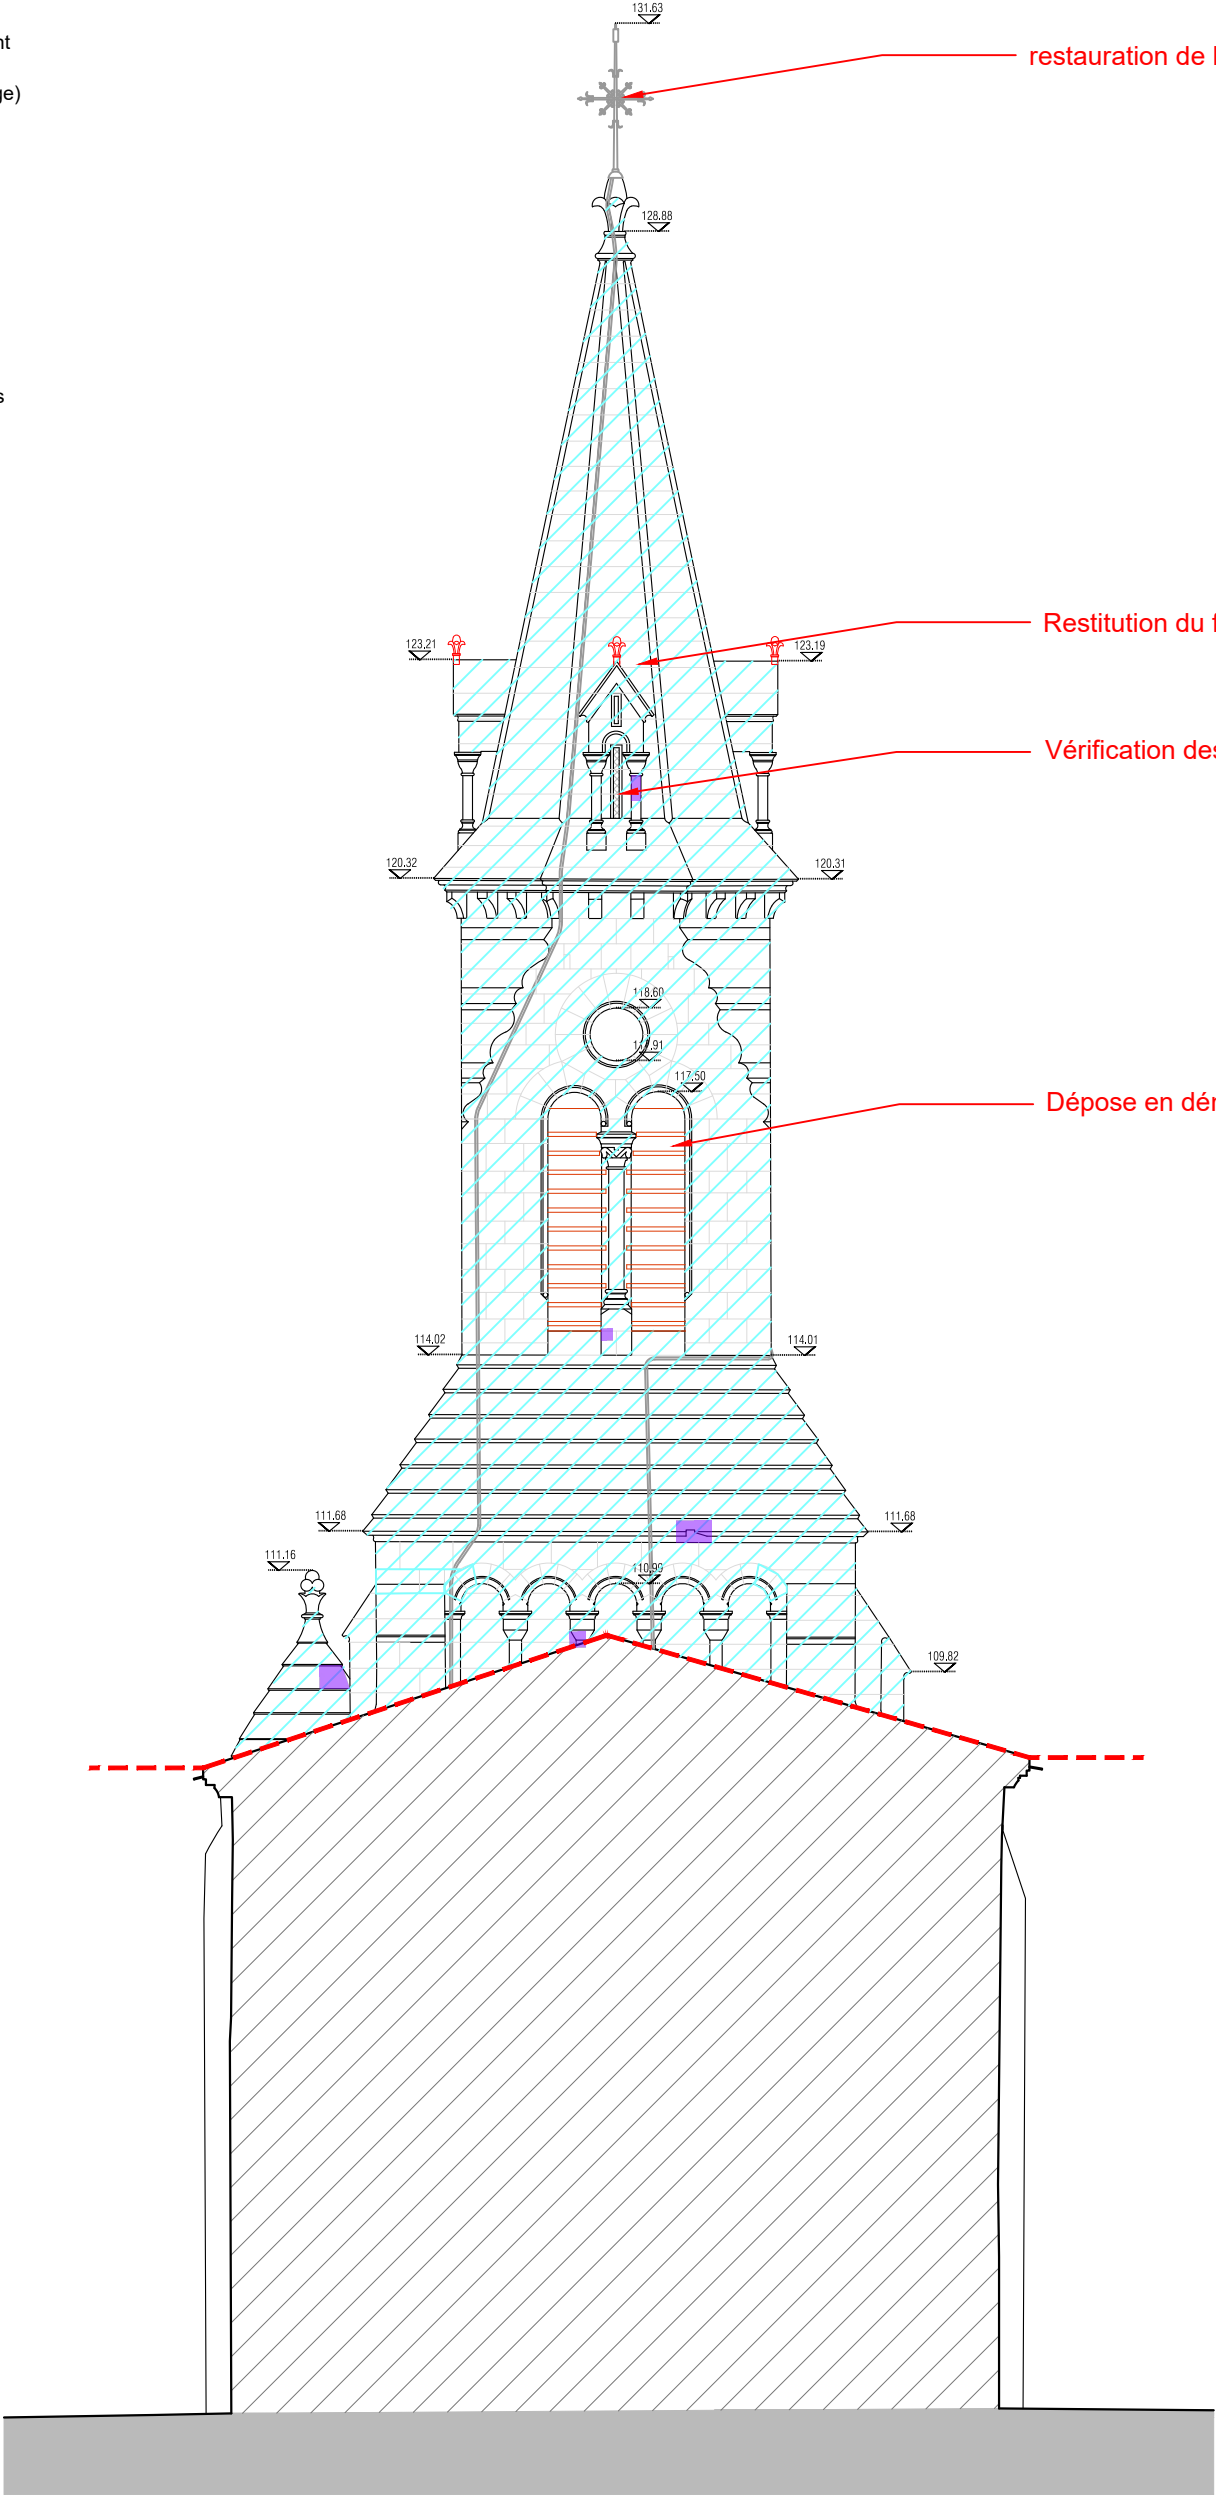


REFERENCE HORIZONTALE : 98.00m

Limites d'intervention

PRO-DCE	Maître d'ouvrage : MAIRIE DE BOULIAC Place Camille Hostein 33270 BOULIAC	Maître d'œuvre : AGENCE GOUTAL <i>Architecte A.C.M.H</i> 110, rue du Fbg Poissonnière 75010 PARIS	BOULIAC - ÉGLISE SAINT-SIMÉON LE STYLITE RESTAURATION DU CLOCHER			1m5m Document donné à titre indicatif et non contractuel	
	ÉTAT PROJETÉ FAÇADE EST		Échelle : 1/100	Date : 09/2025	EP.07		
			Ref. Dossier :	Indice :			

LÉGENDES


- Protection en plomb
- Pierre unie dégradée nécessitant pierre neuve et/ou ragréage (localisation indicative avant nettoyage)
- Pierre moulurée dégradée nécessitant pierre neuve et/ou ragréage (localisation indicative avant nettoyage)
- Piquage des joints en ciment et rejointoiement complet.
- Sculpture à restaurer
- Sculpture neuve
- Complément de protections grillagées
- Porte à restaurer

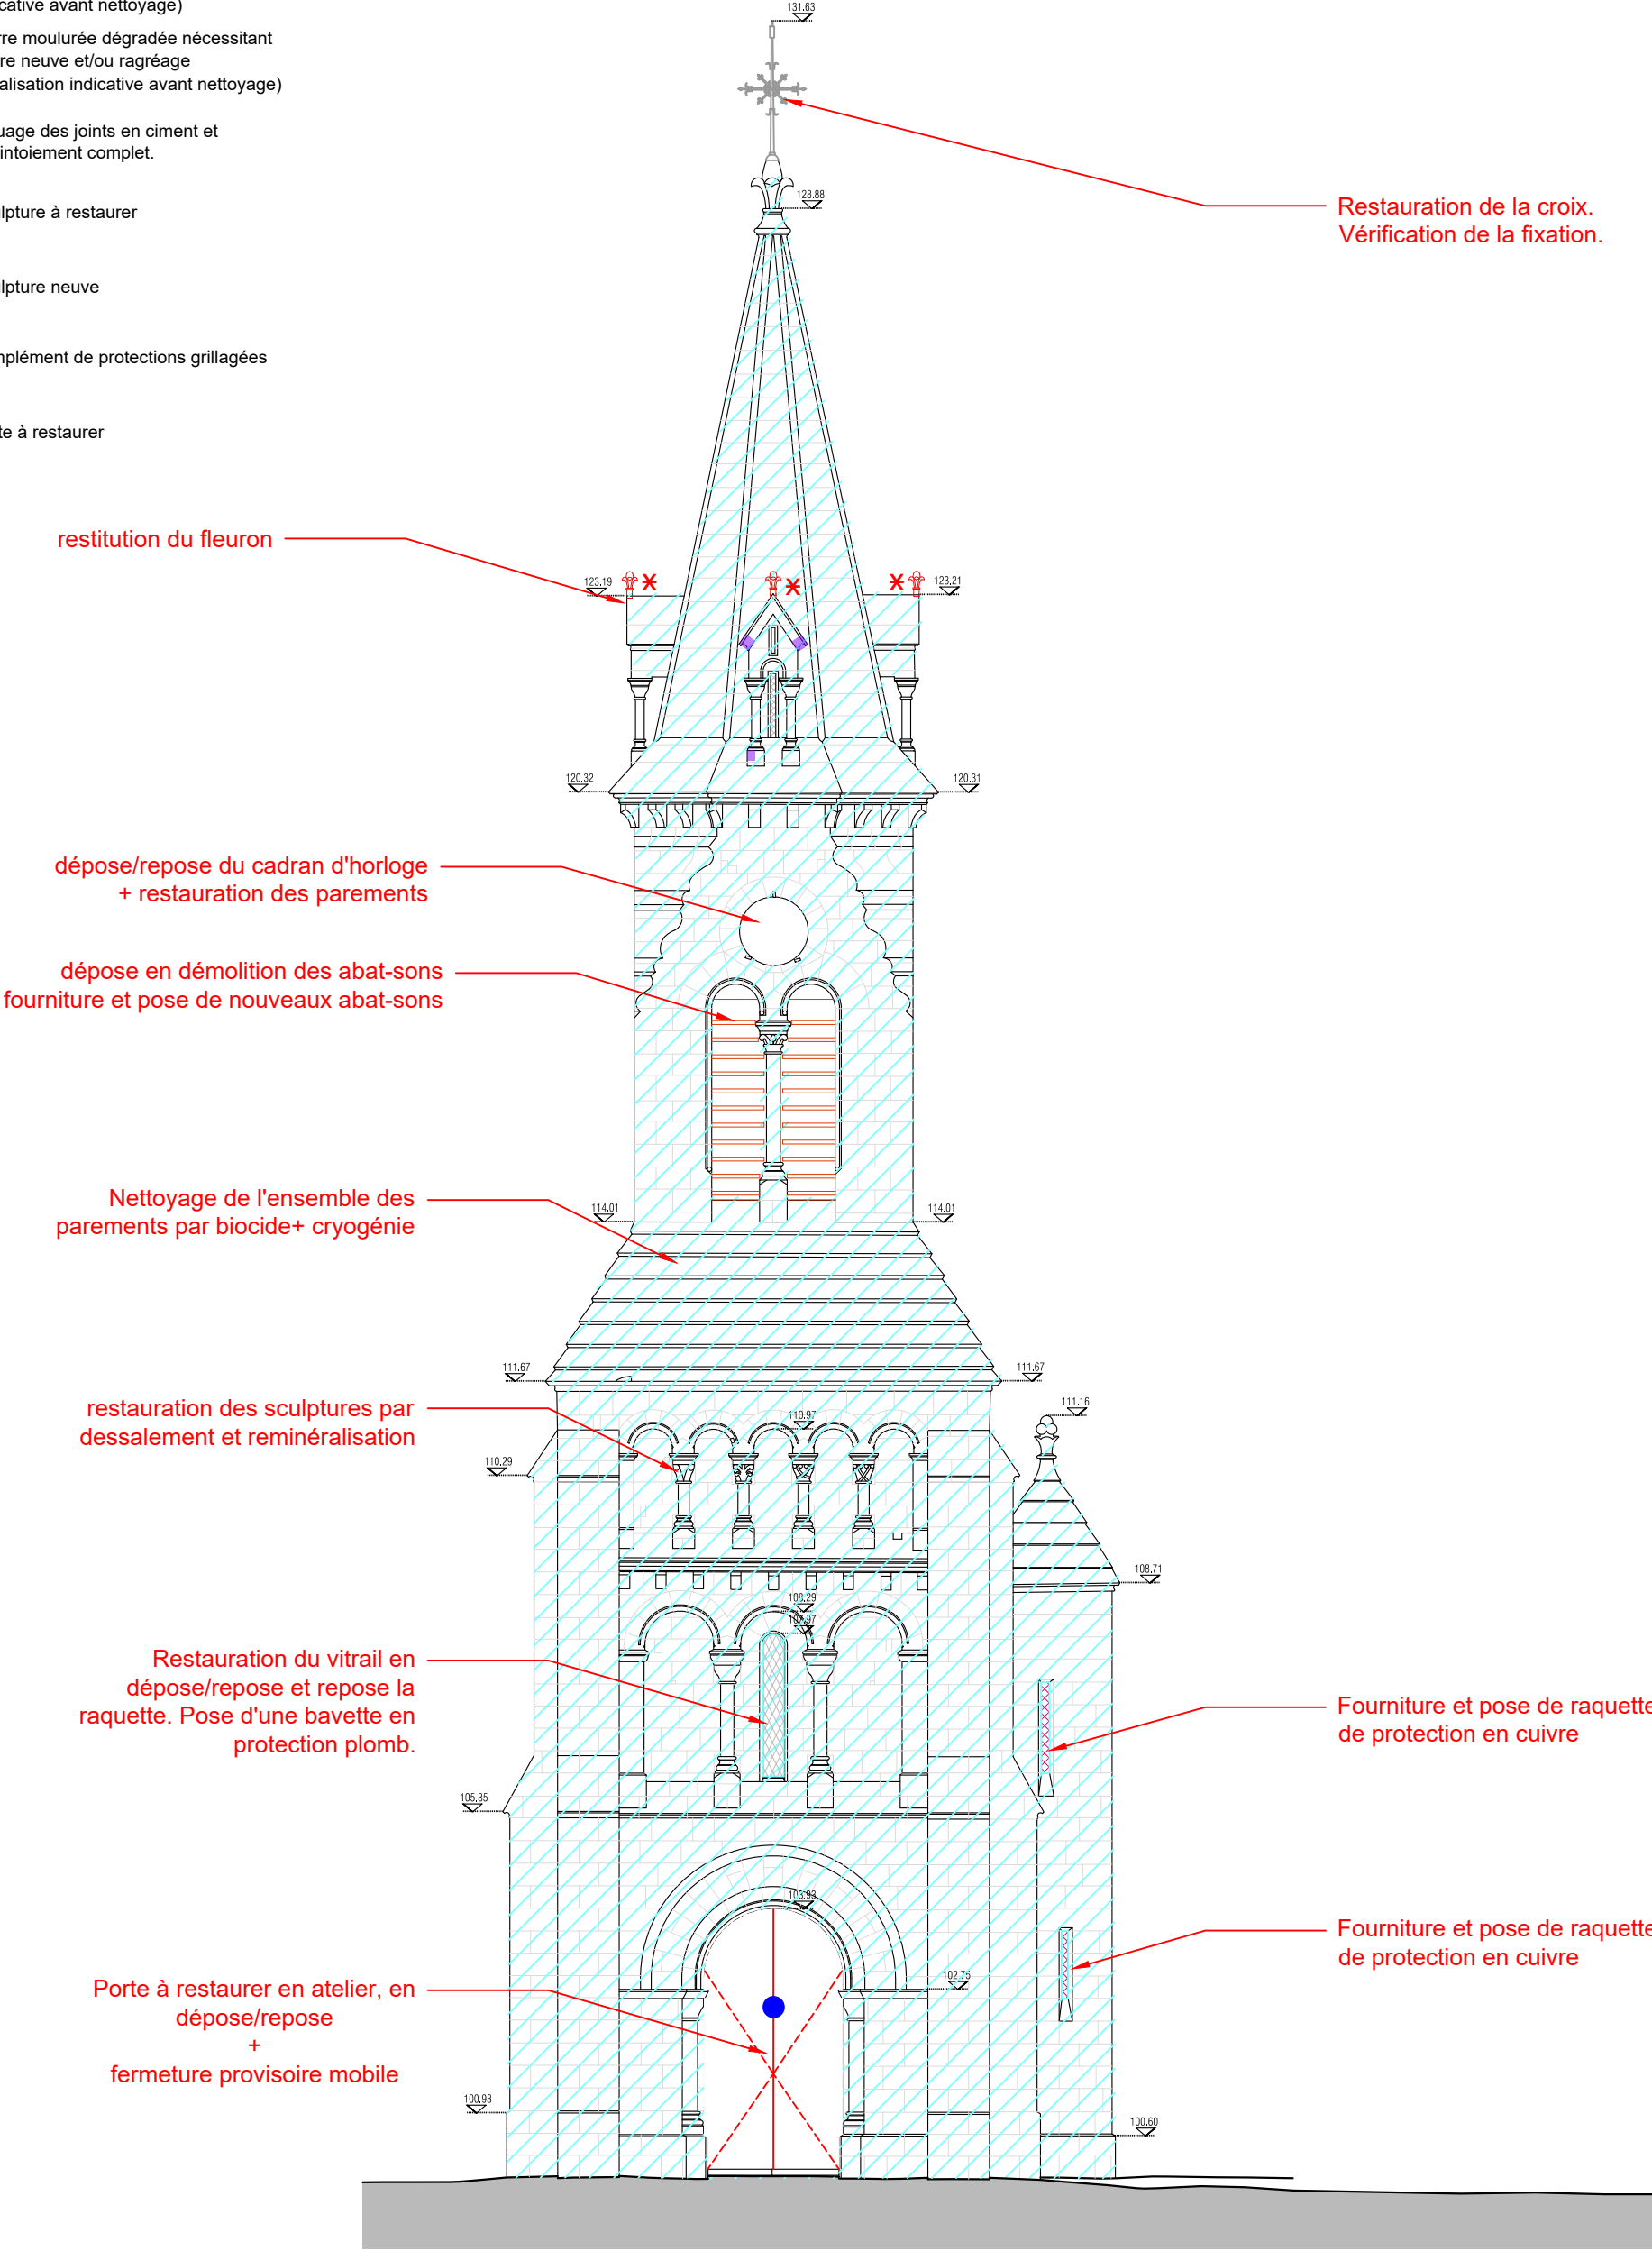

REFERENCE HORIZONTALE : 98.00m

PRO-DCE	Maître d'ouvrage :	Maître d'œuvre :	BOULIAC - ÉGLISE SAINT-SIMÉON LE STYLITE			1m5m	
	MAIRIE DE BOULIAC	AGENCE GOUTAL	RESTAURATION DU CLOCHER			Document donné à titre indicatif et non contractuel	
	Place Camille Hostein 33270 BOULIAC	Architecte A.C.M.H 110, rue du Fbg Poissonnière 75010 PARIS	ÉTAT PROJETÉ FAÇADE OUEST	Échelle : 1/100	Date : 09/2025	EP.08	

INSTALLATIONS DE CHANTIER

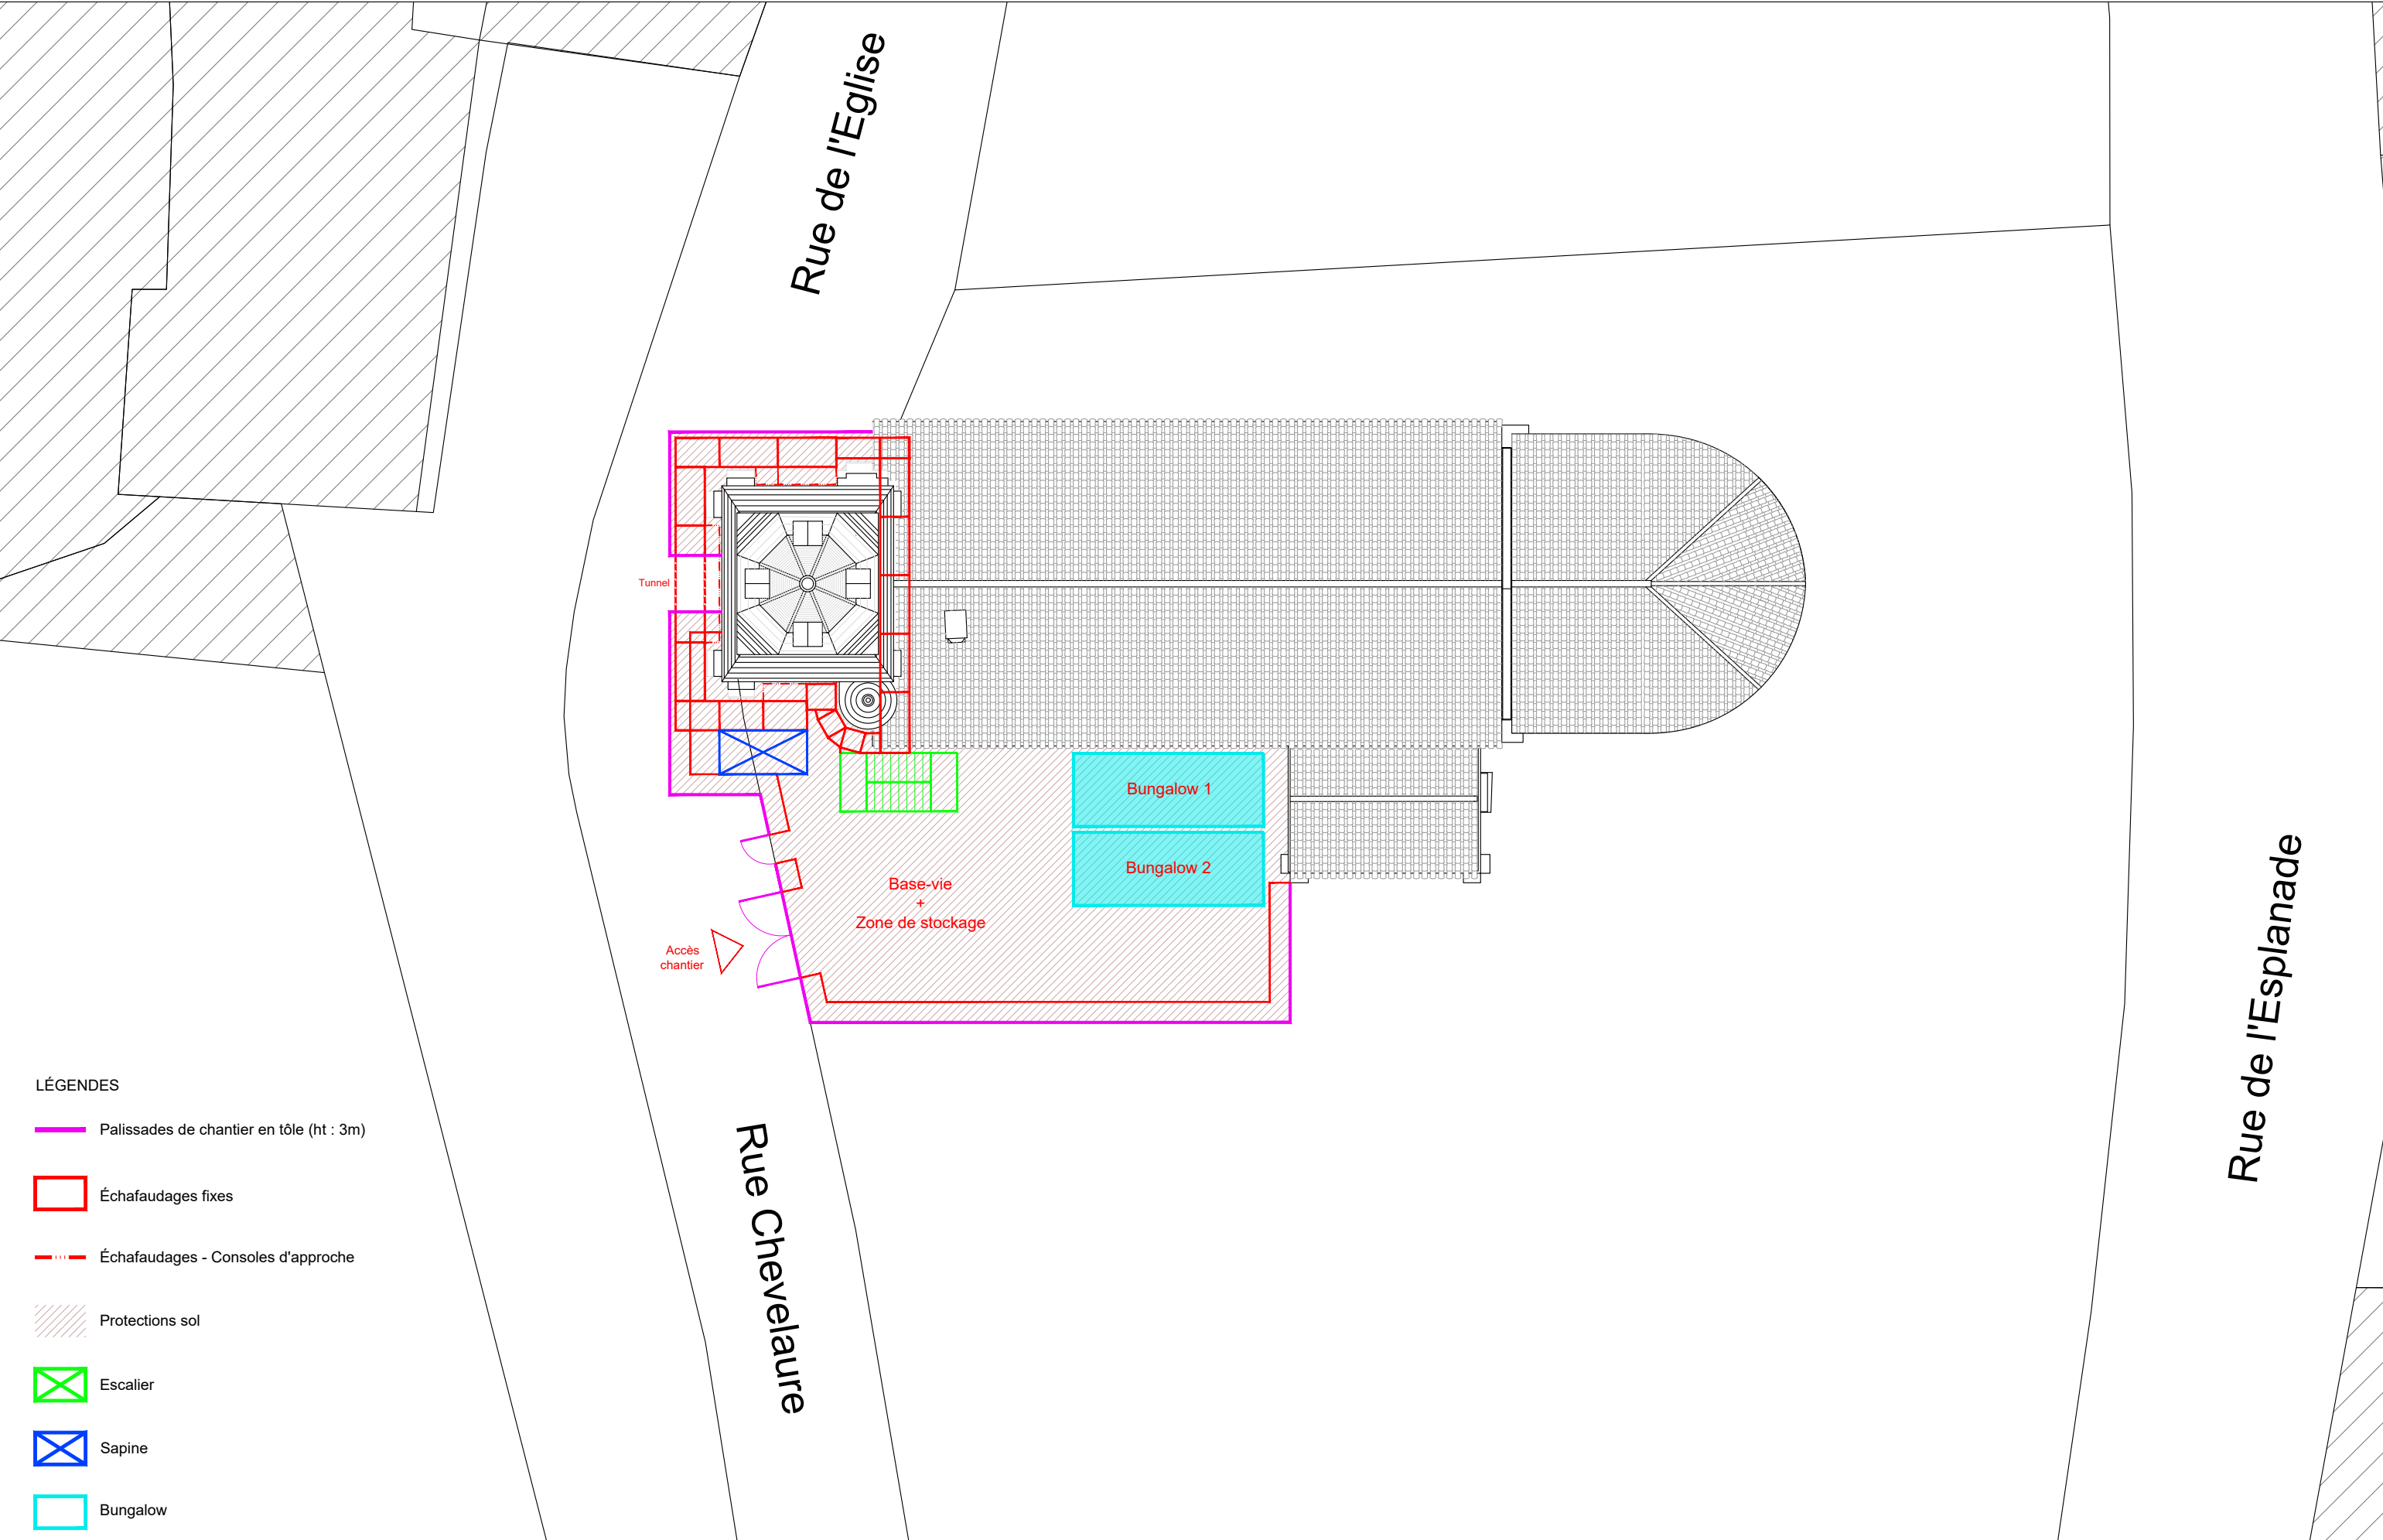

LÉGENDES

- Palissades de chantier en tôle (ht : 3m)
- Échafaudages fixes
- Échafaudages - Consoles d'approche
- Protections sol
- Escalier
- Sapine
- Bungalow

LÉGENDES

Palissades de chantier en tôle (ht : 3m)


Échafaudages fixes

Protections sol

Escalier

Sapine

Bungalow

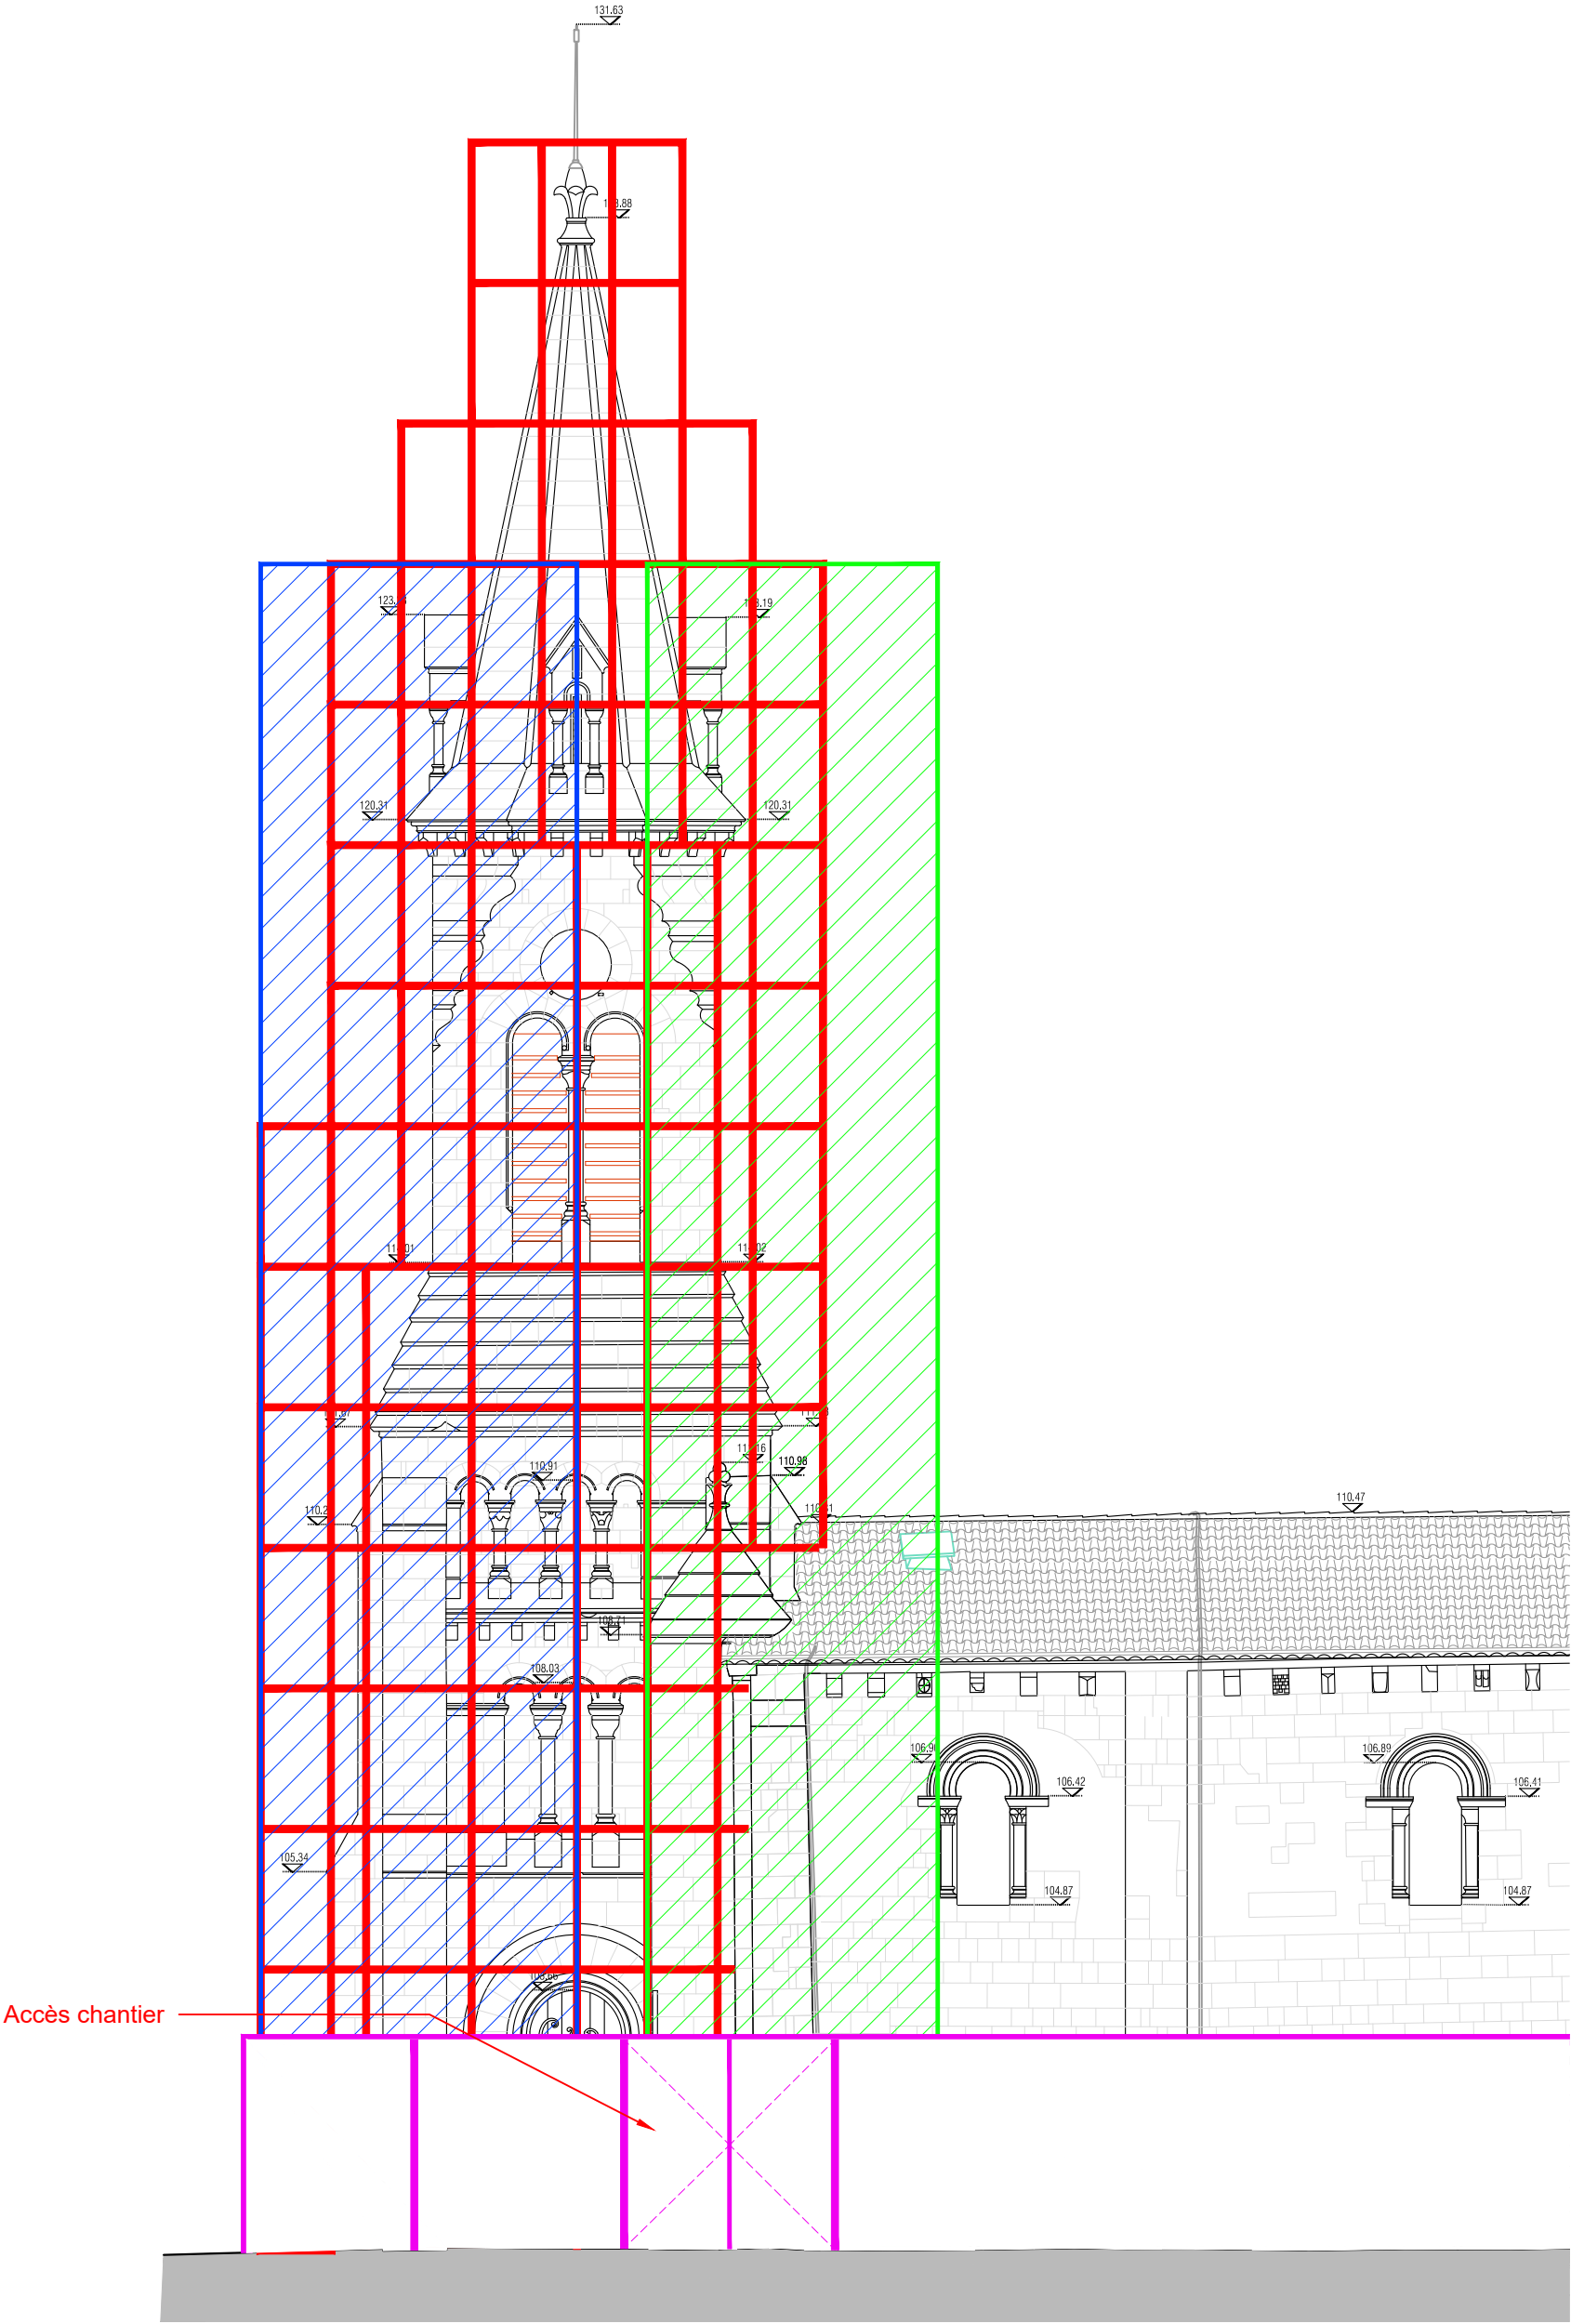

REFERENCE HORIZONTALE : 98.00m

PRO- DCE	Maître d'ouvrage : MAIRIE DE BOULIAC Place Camille Hostein 33270 BOULIAC	Maître d'œuvre : AGENCE GOUTAL <i>Architecte A.C.M.H</i> 110, rue du Fbg Poissonnière 75010 PARIS	BOULIAC - ÉGLISE SAINT-SIMÉON LE STYLITE RESTAURATION DU CLOCHER			1m 5m Document donné à titre indicatif et non contractuel	
	INSTALLATIONS DE CHANTIER FAÇADE SUD		Échelle : 1/100	Date : 09/2025	IC.02		
			Ref. Dossier :	Indice :			

LÉGENDES

Palissades de chantier en tôle (ht : 3m)

Échafaudages fixes

Protections sol

Escalier

Sapine

Bungalow

Fermeture provisoire mobile

Tunnel

REFERENCE HORIZONTALE : 98.00m

PRO-DCE	Maître d'ouvrage :	Maître d'œuvre :	BOULIAC - ÉGLISE SAINT-SIMÉON LE STYLITE			1m5m	
	MAIRIE DE BOULIAC	AGENCE GOUTAL	RESTAURATION DU CLOCHER			Document donné à titre indicatif et non contractuel	
	Place Camille Hostein	Architecte A.C.M.H	INSTALLATIONS DE CHANTIER			Échelle : 1/100	Date : 09/2025
	33270 BOULIAC	110, rue du Fbg Poissonnière	FAÇADE OUEST			Ref. Dossier :	Indice :
		75010 PARIS					IC.03