



"Le Mayne Lubber Chaperon"

Avenue de la Belle Etoile
33270 BOULIAC

Section AD numéros 316, 577 et 578

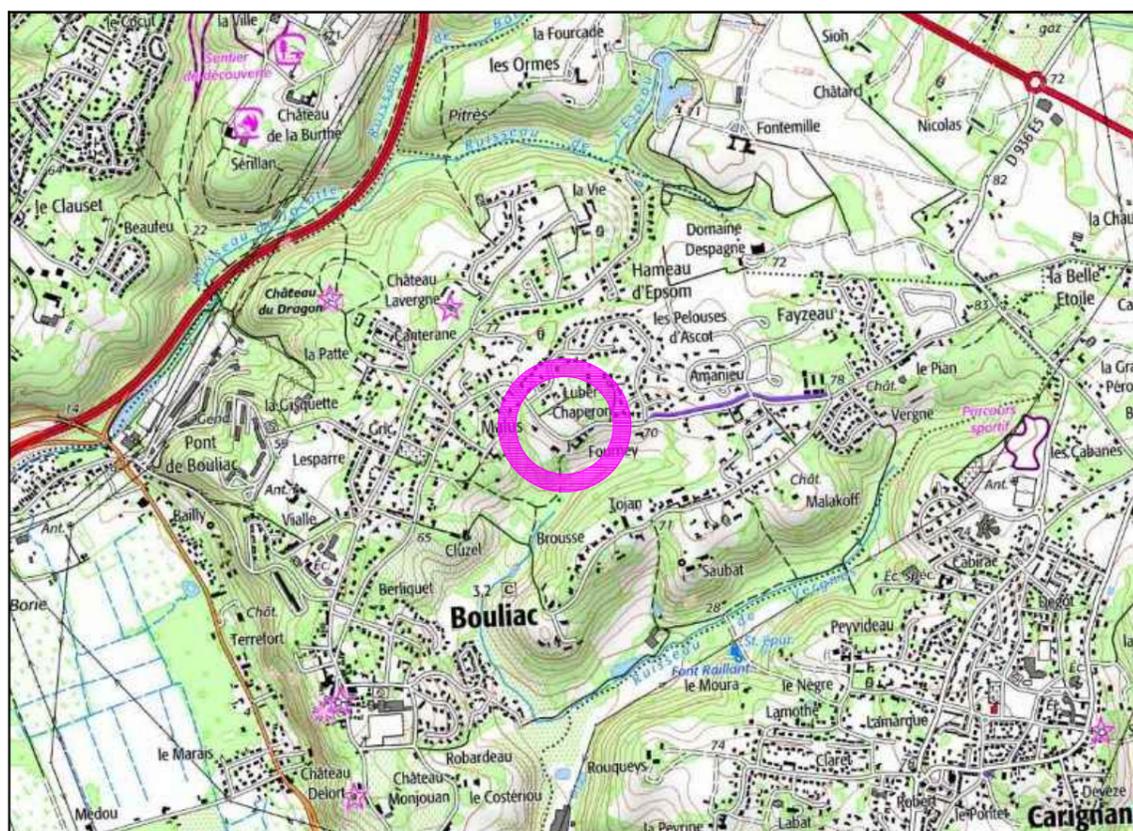

Echelle 1/25000

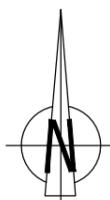

PA

GÉOMÈTRE EXPERT - MAÎTRE D'OEUVRE VRD



JEAN-MARC NIAUSSAT
XAVIER de GOUVILLE
THIERRY NAVARRA
OLIVIER PACHEN


Dossier n°191051
Septembre 2020

Suivi par CCL
Responsable JMN


"Le Mayne Lubber Chaperon"

Avenue de la Belle Etoile
33270 BOULIAC

Section AD numéros 316, 577 et 578

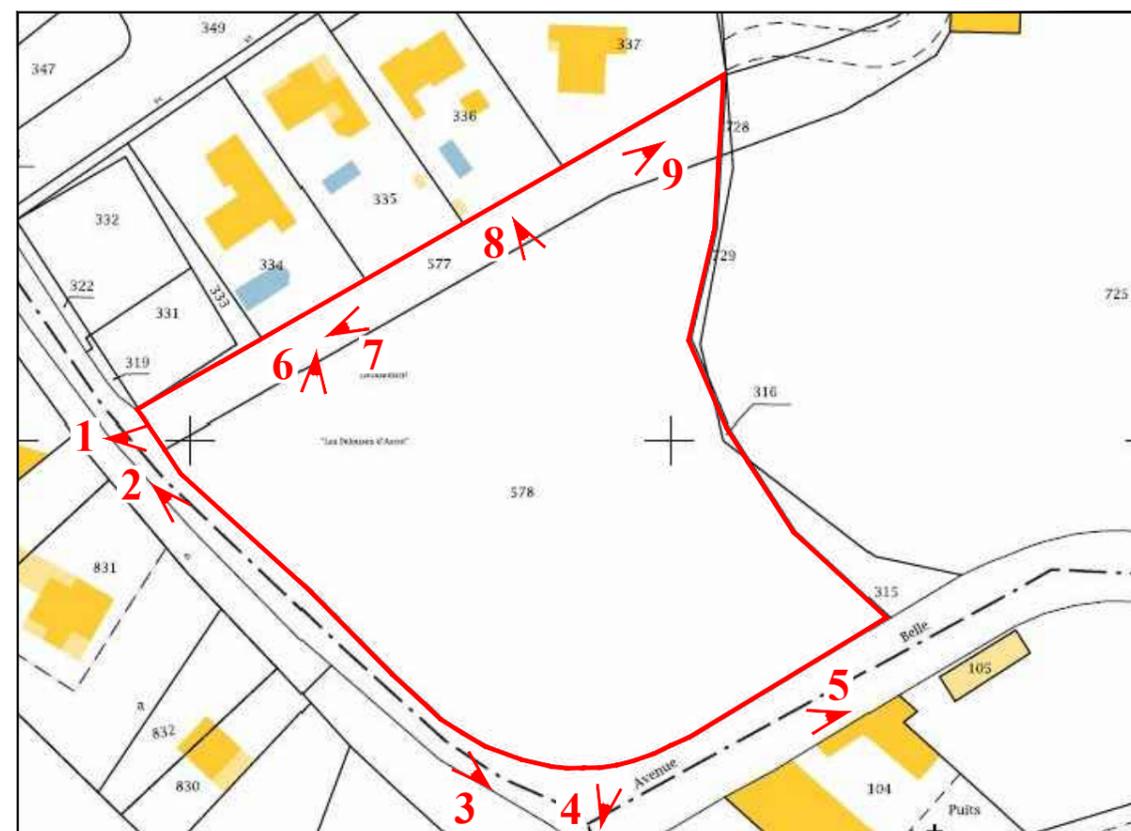

Echelle 1/1500

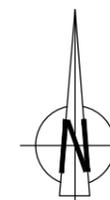

PA

1 ← Localisation et angle de prise de vue des photos jointes au reportage photographique (PA6-7 joint au dossier)

□ Périmètre de l'opération.

GÉOMÈTRE EXPERT - MAÎTRE D'OEUVRE VRD



JEAN-MARC NIAUSSAT
XAVIER de GOUVILLE
THIERRY NAVARRA
OLIVIER PACHEN

Dossier n°191051
Septembre 2020

Suivi par CCL
Responsable JMN