


# BORDEAUX METROPOLE

## PROJET RESEAU D'EAU POTABLE

### Avenue de Soulac LE TAILLAN

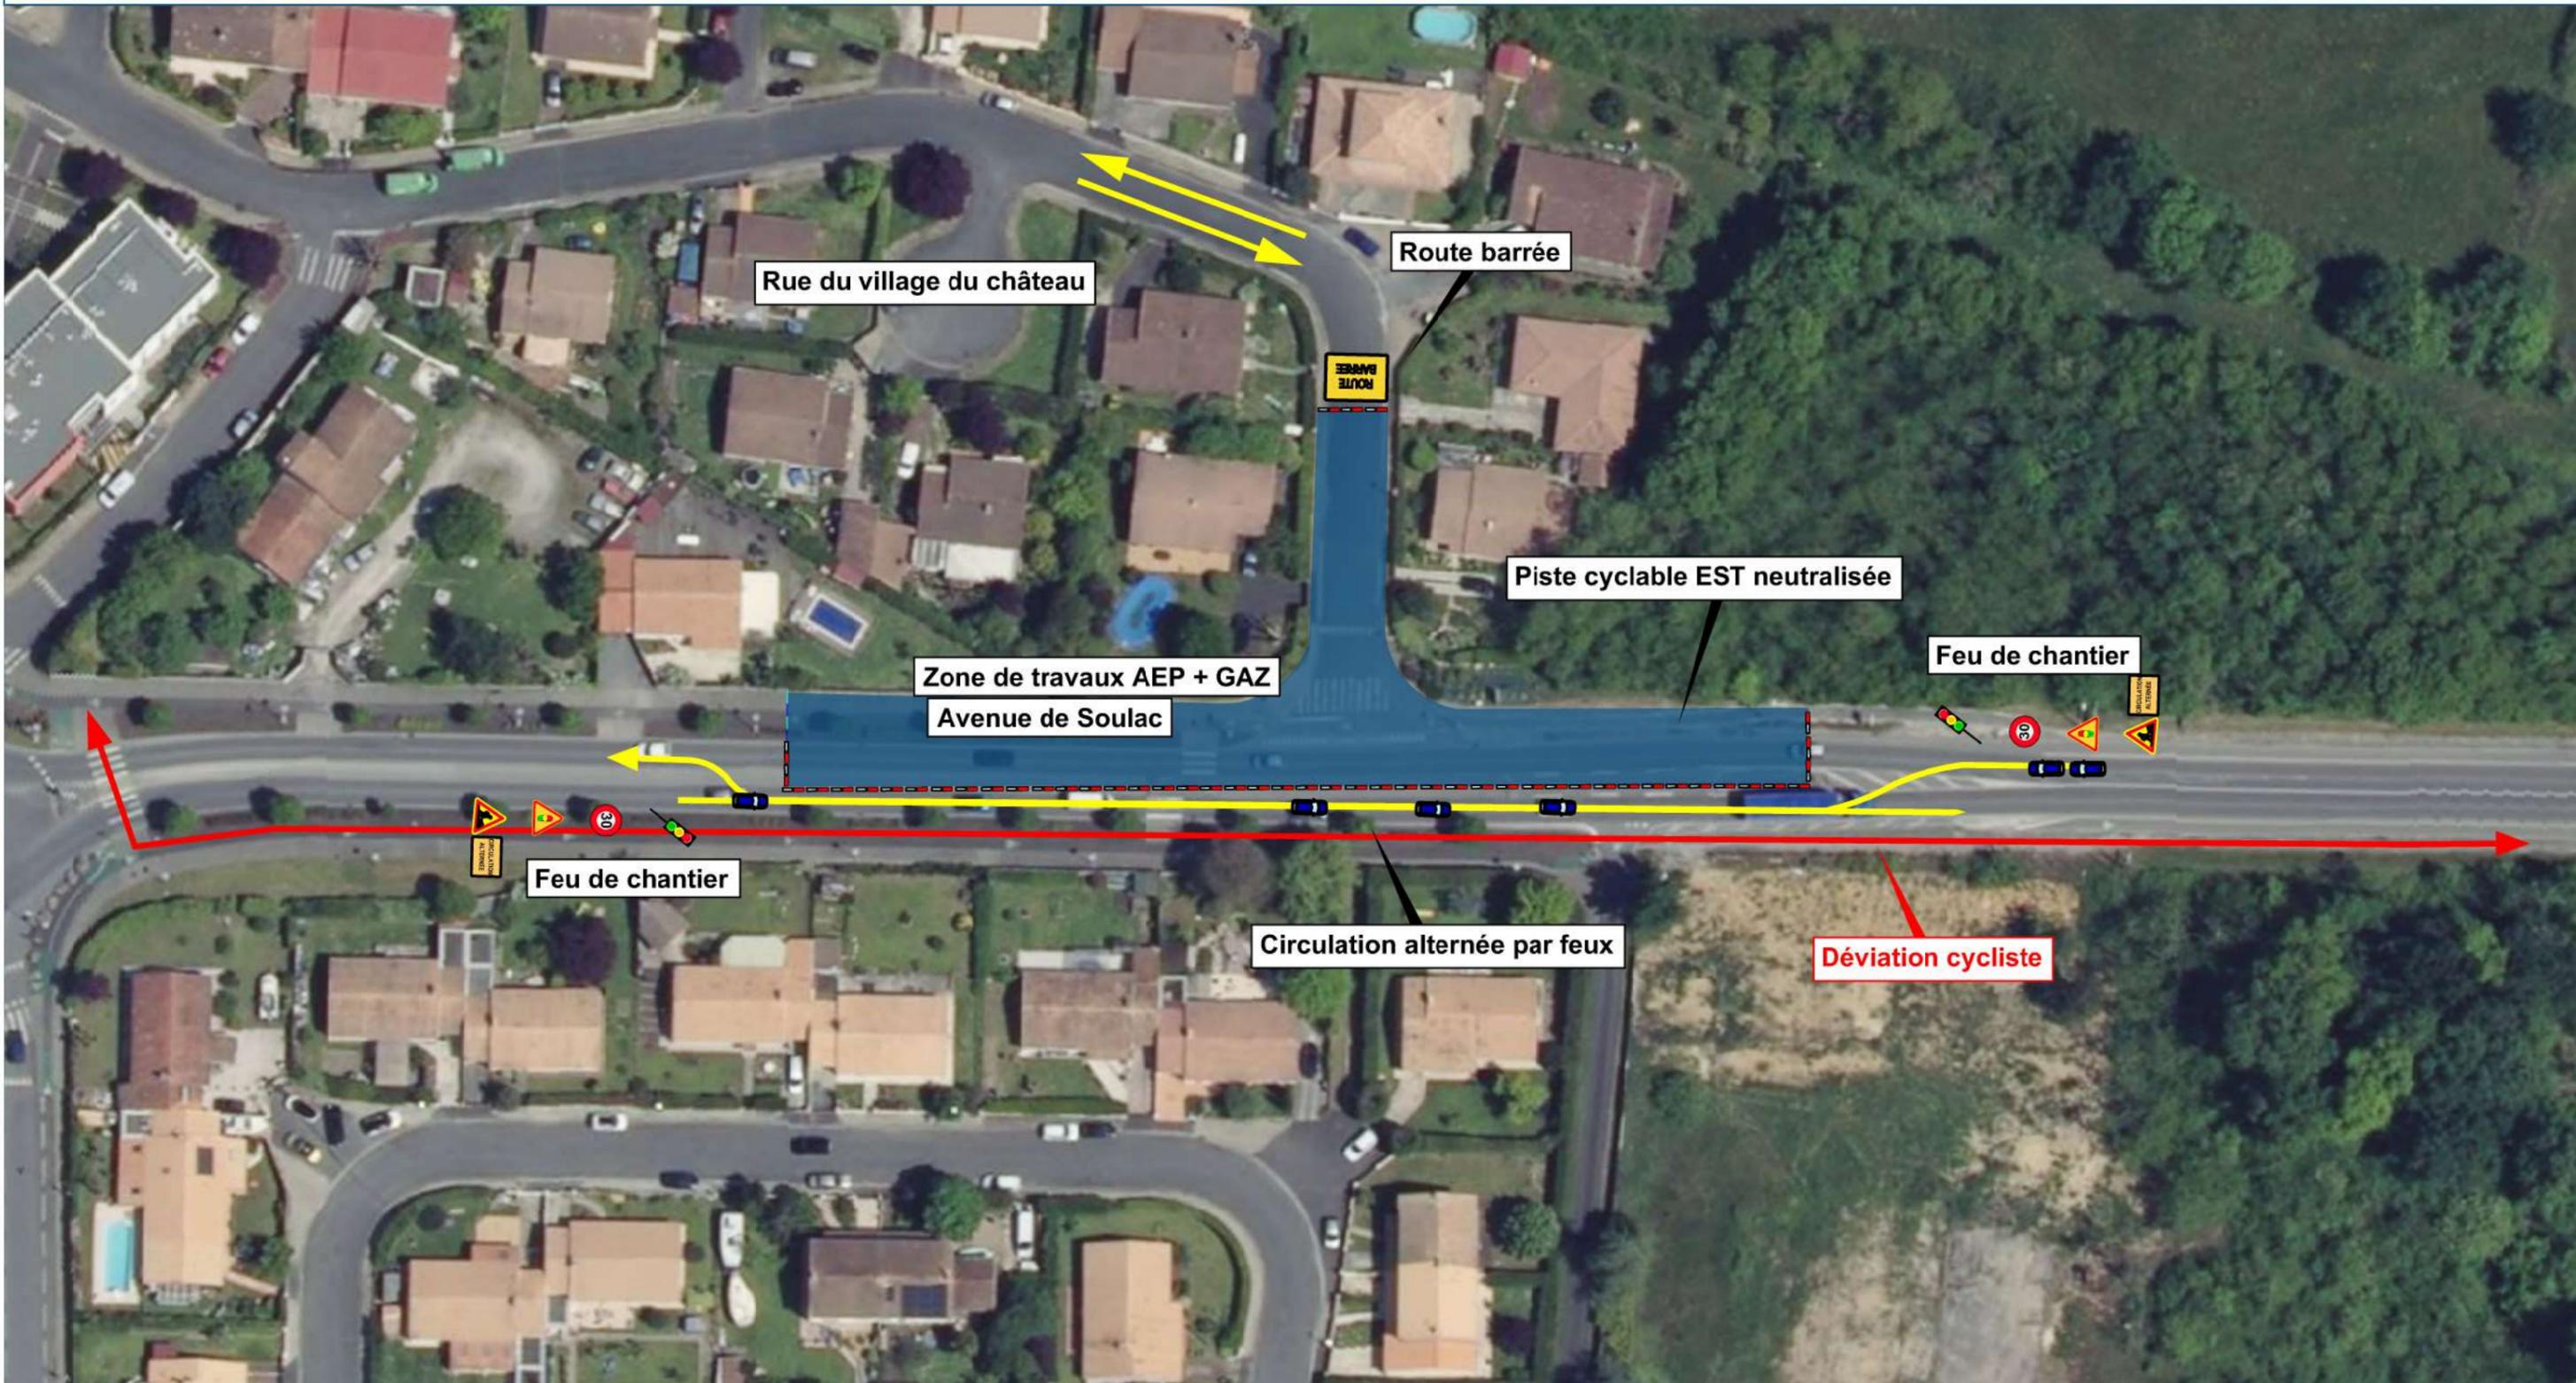

**SOBEBO**  
25 Avenue Maurice Levy  
33700 MERIGNAC  
05.56.13.25.90

**PHASE 3**  
Du 27/05 au 05/07


Date : 16/05/2023

Echelle :

# BORDEAUX METROPOLE

## PROJET RESEAU D'EAU POTABLE ET ASSAINISSEMENT

### Avenue de Soulac LE TAILLAN

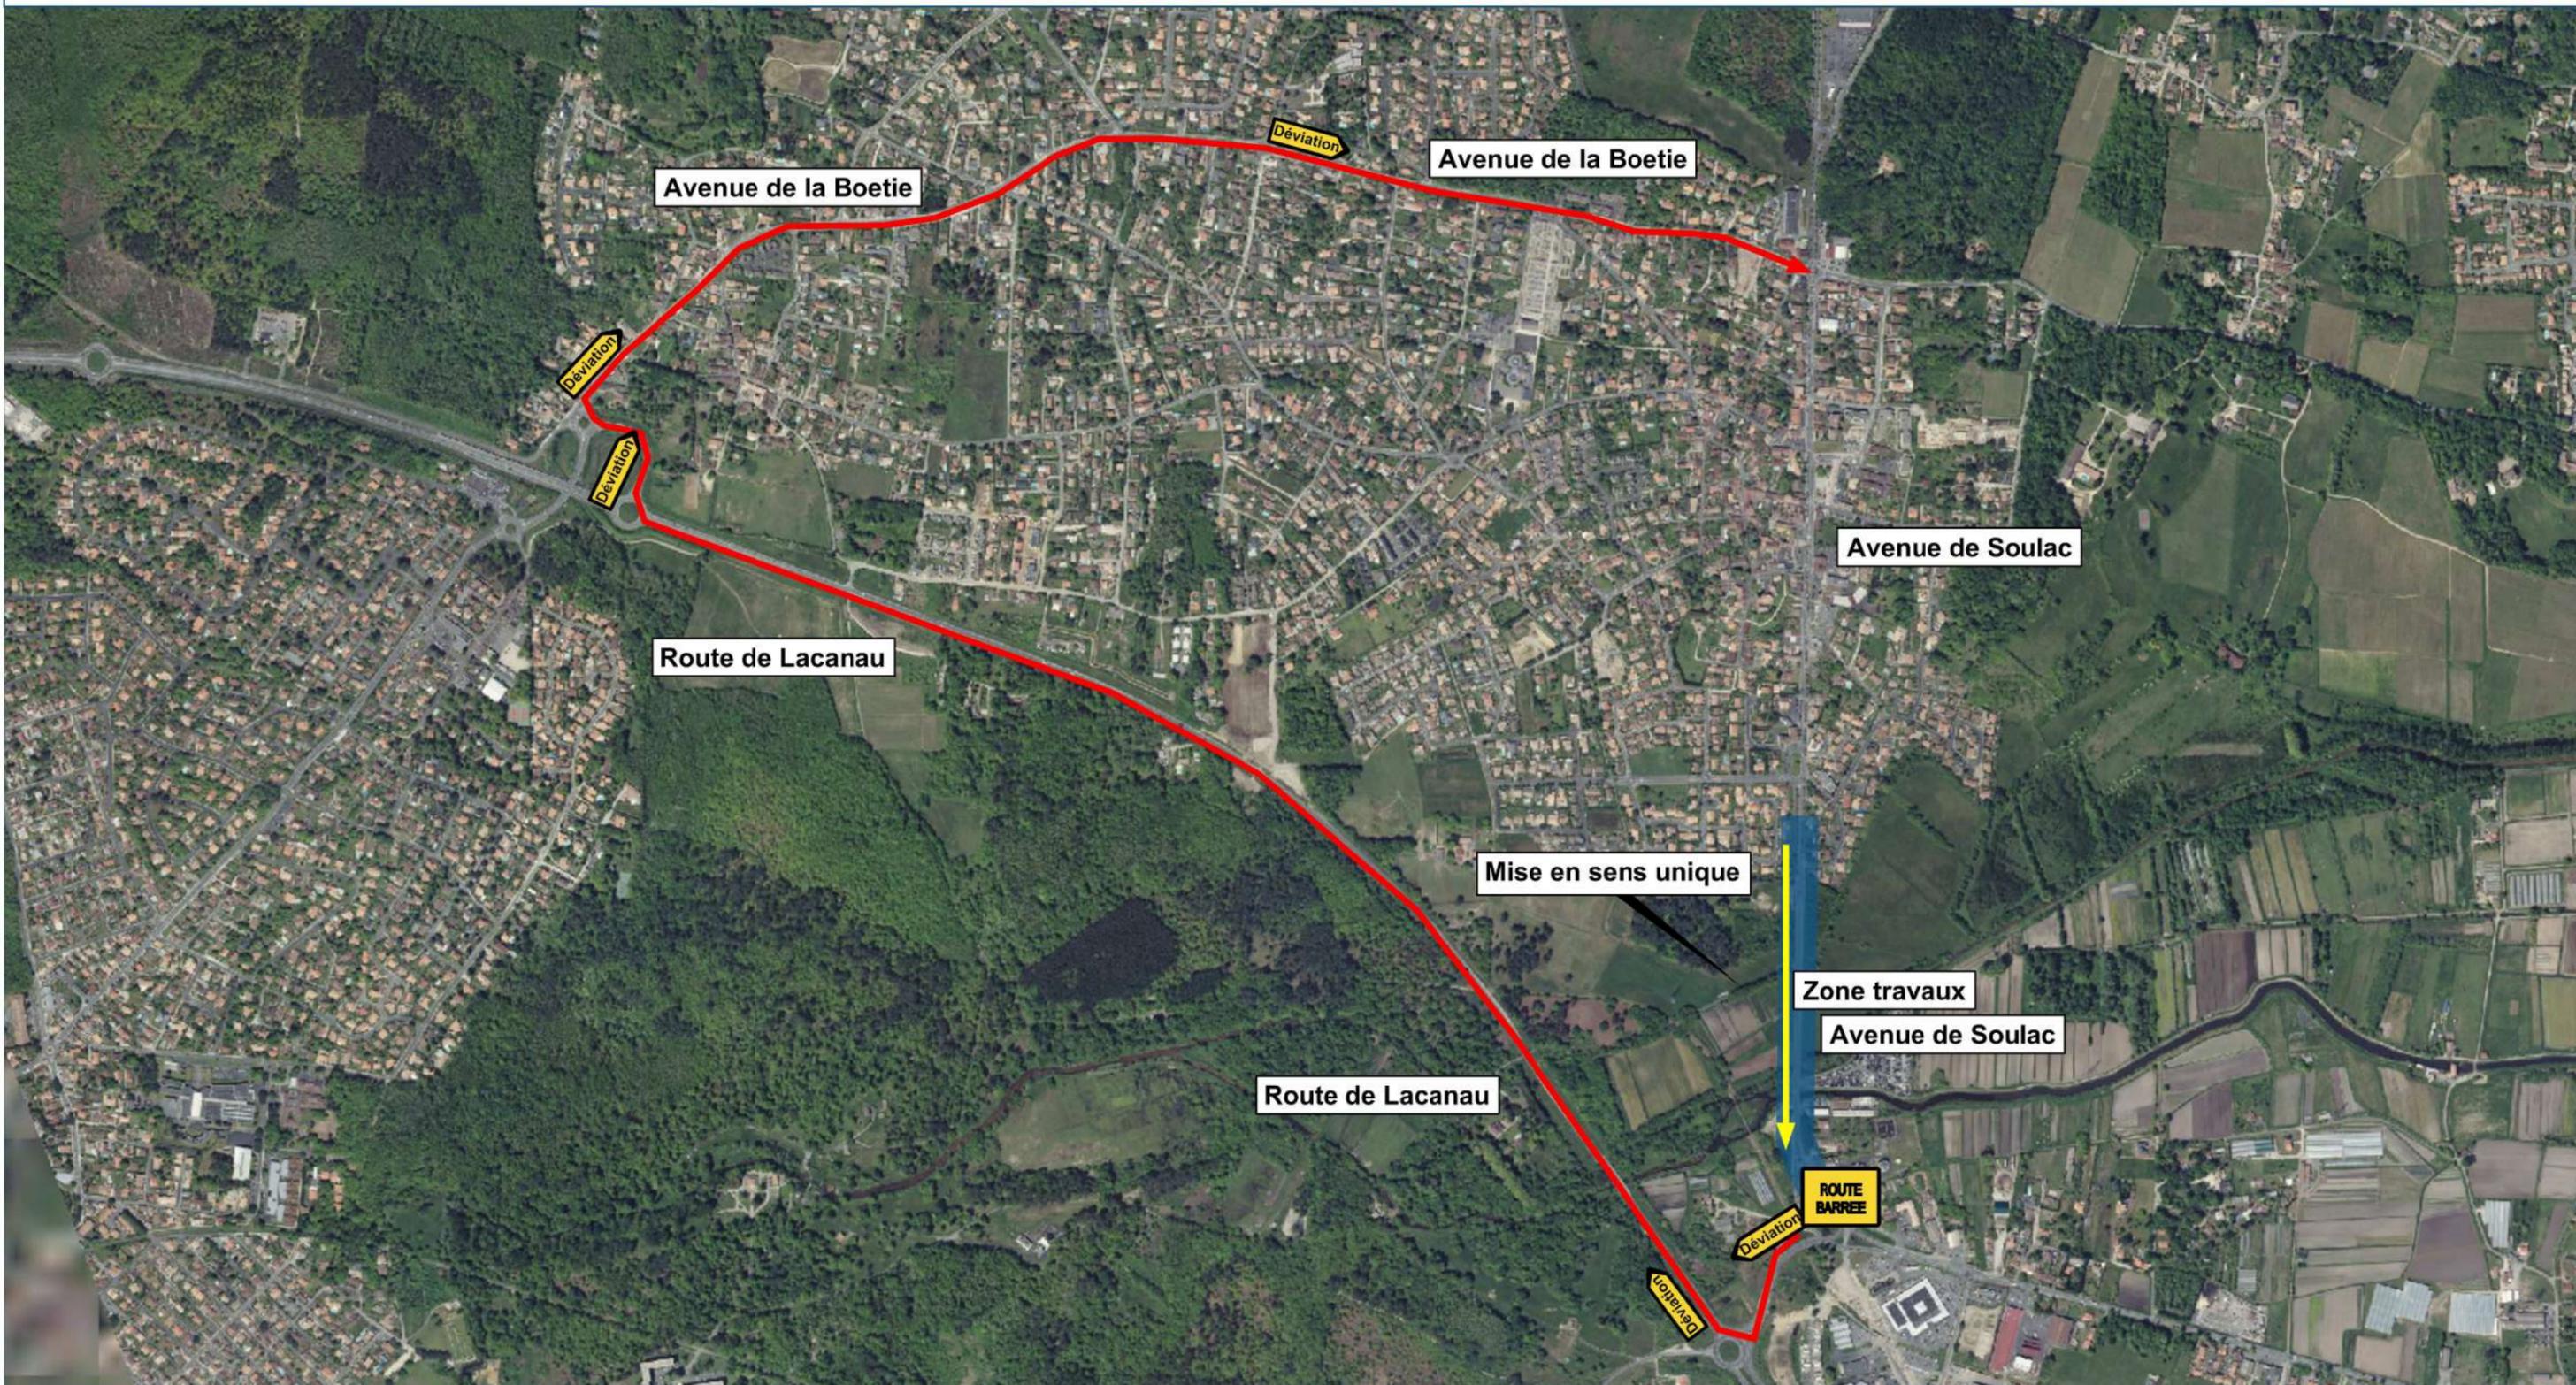

**SOBEBO**


SOBEBO  
25 Avenue Maurice Levy  
33700 MERIGNAC  
05.56.13.25.90

**DEVIATION**  
Du 08/07 au 31/08

Date : 16/05/2023

Echelle :

**BORDEAUX METROPOLE**  
**PROJET RESEAU D'EAU POTABLE ET ASSAINISSEMENT**  
Avenue de Soulac  
LE TAILLAN

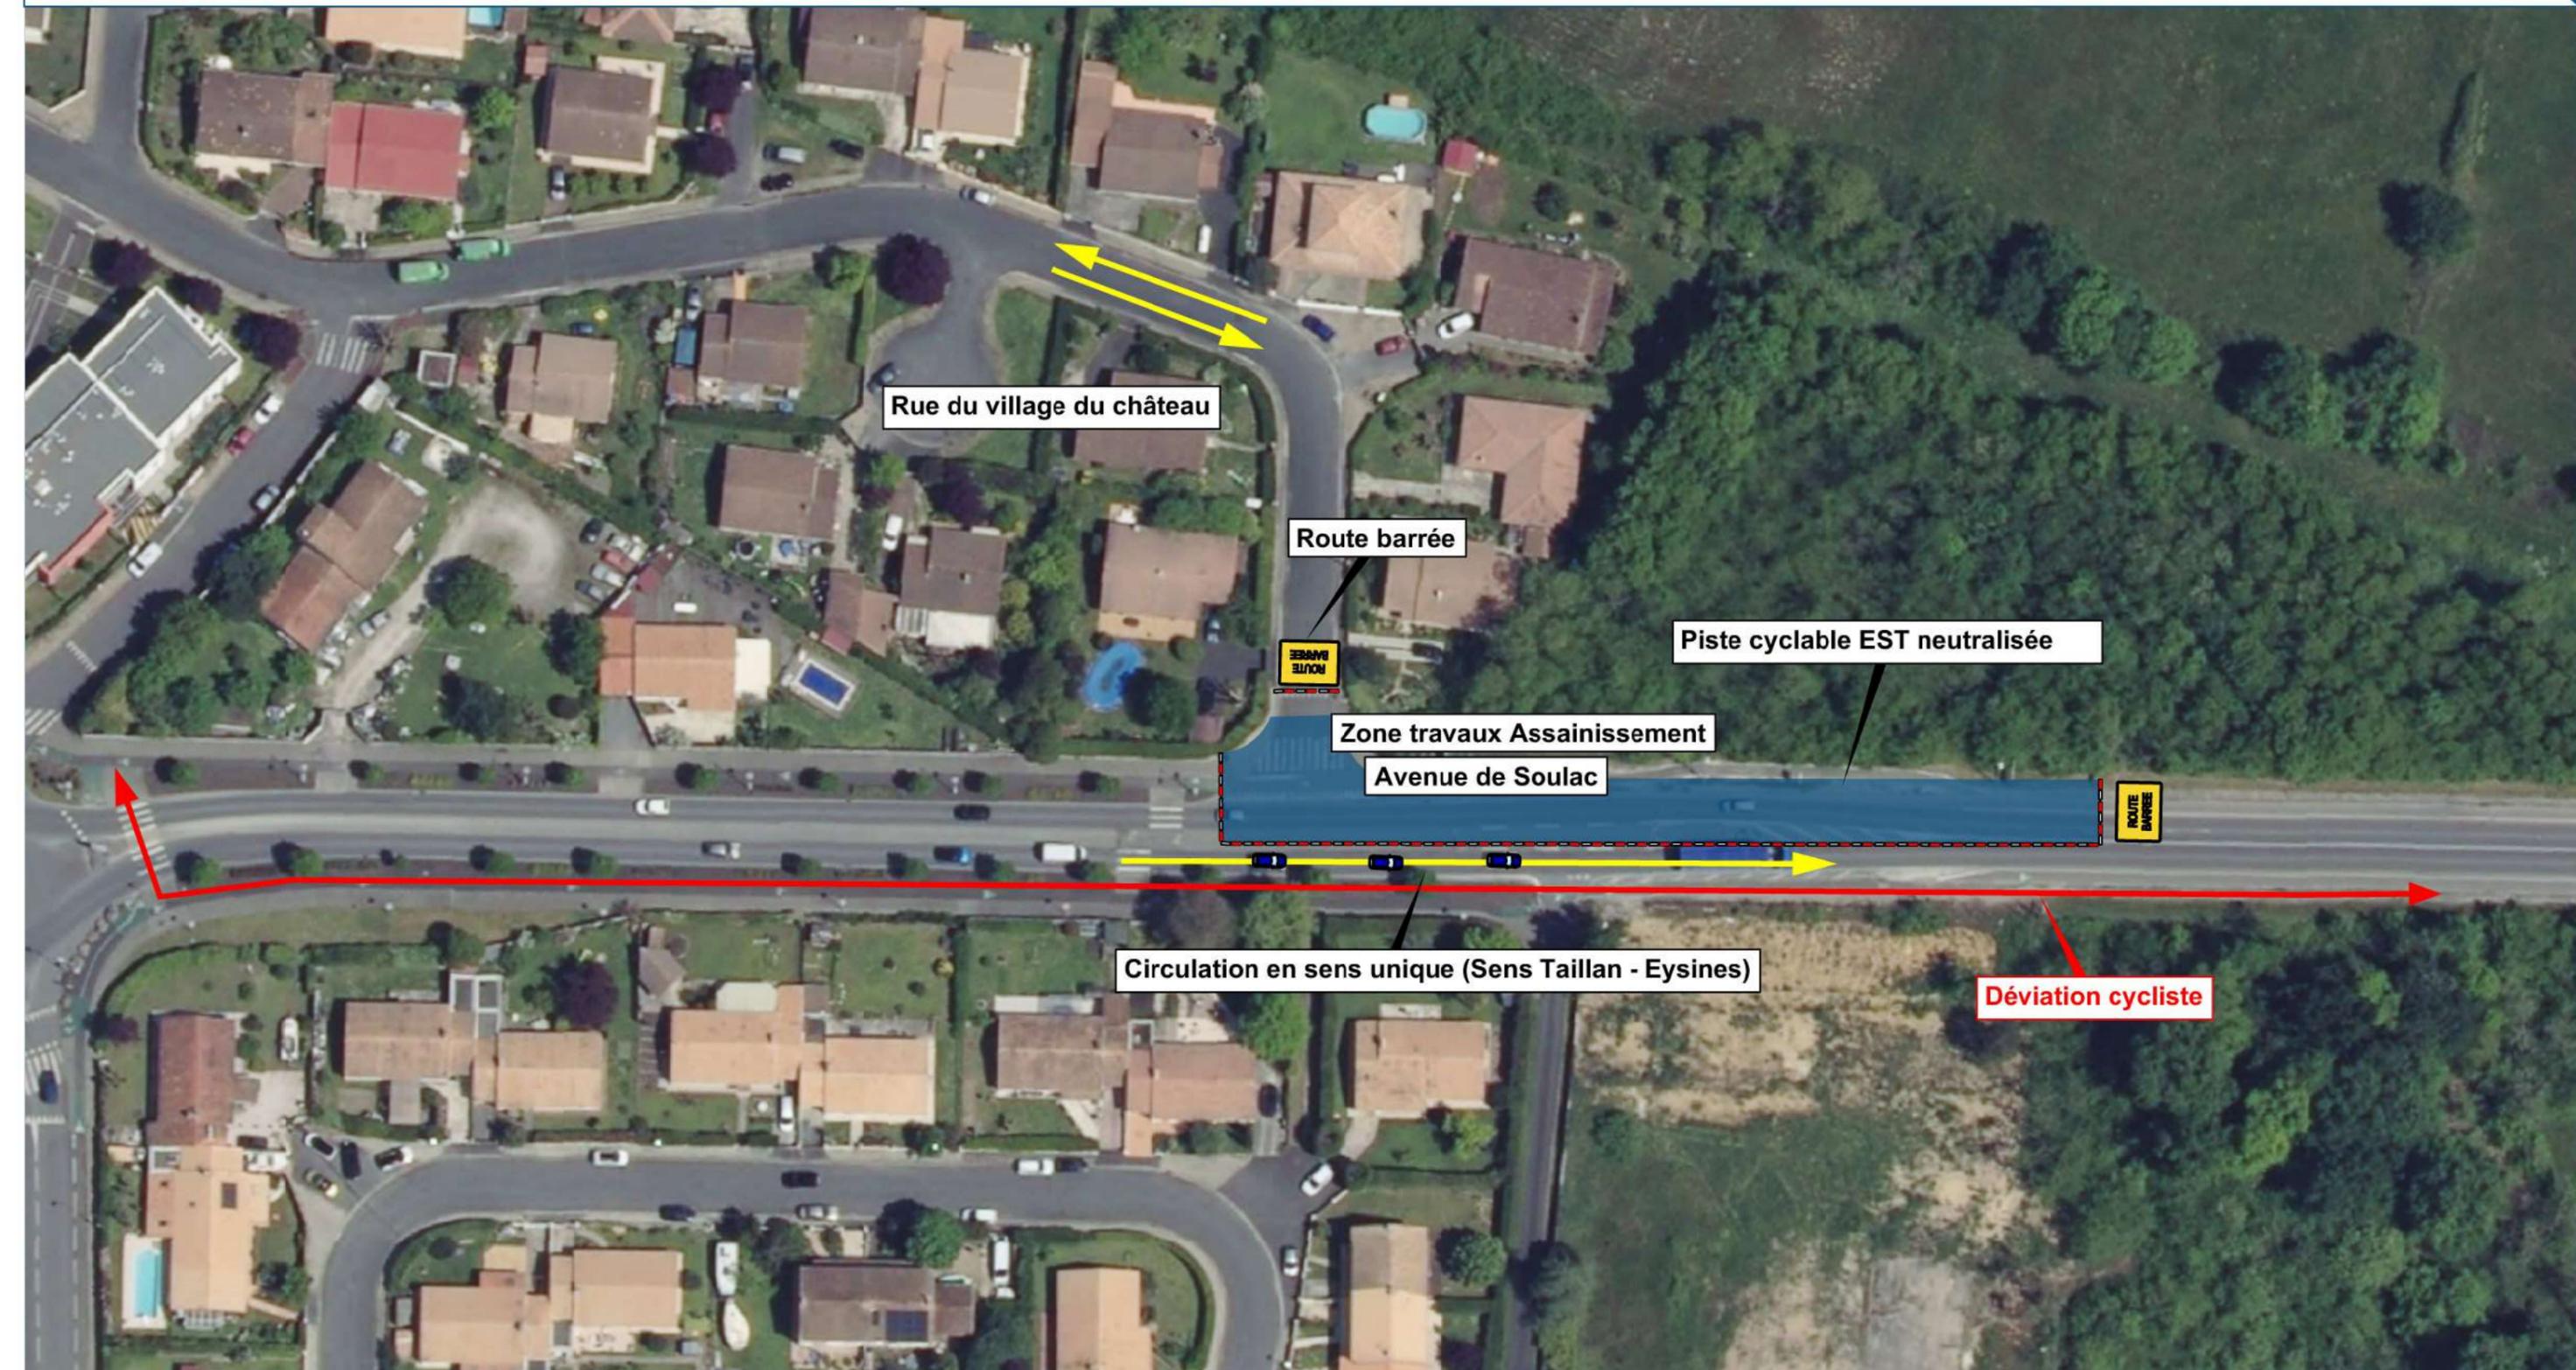

**SOBEBO**


SOBEBO  
25 Avenue Maurice Levy  
33700 MERIGNAC  
05.56.13.25.90

**PHASE 4**  
Travaux Assainissement  
Du 08/07 au 02/08

Date : 16/05/2023

Echelle :

**BORDEAUX METROPOLE**  
**PROJET RESEAU D'EAU POTABLE ET ASSAINISSEMENT**  
Avenue de Soulac  
LE TAILLAN

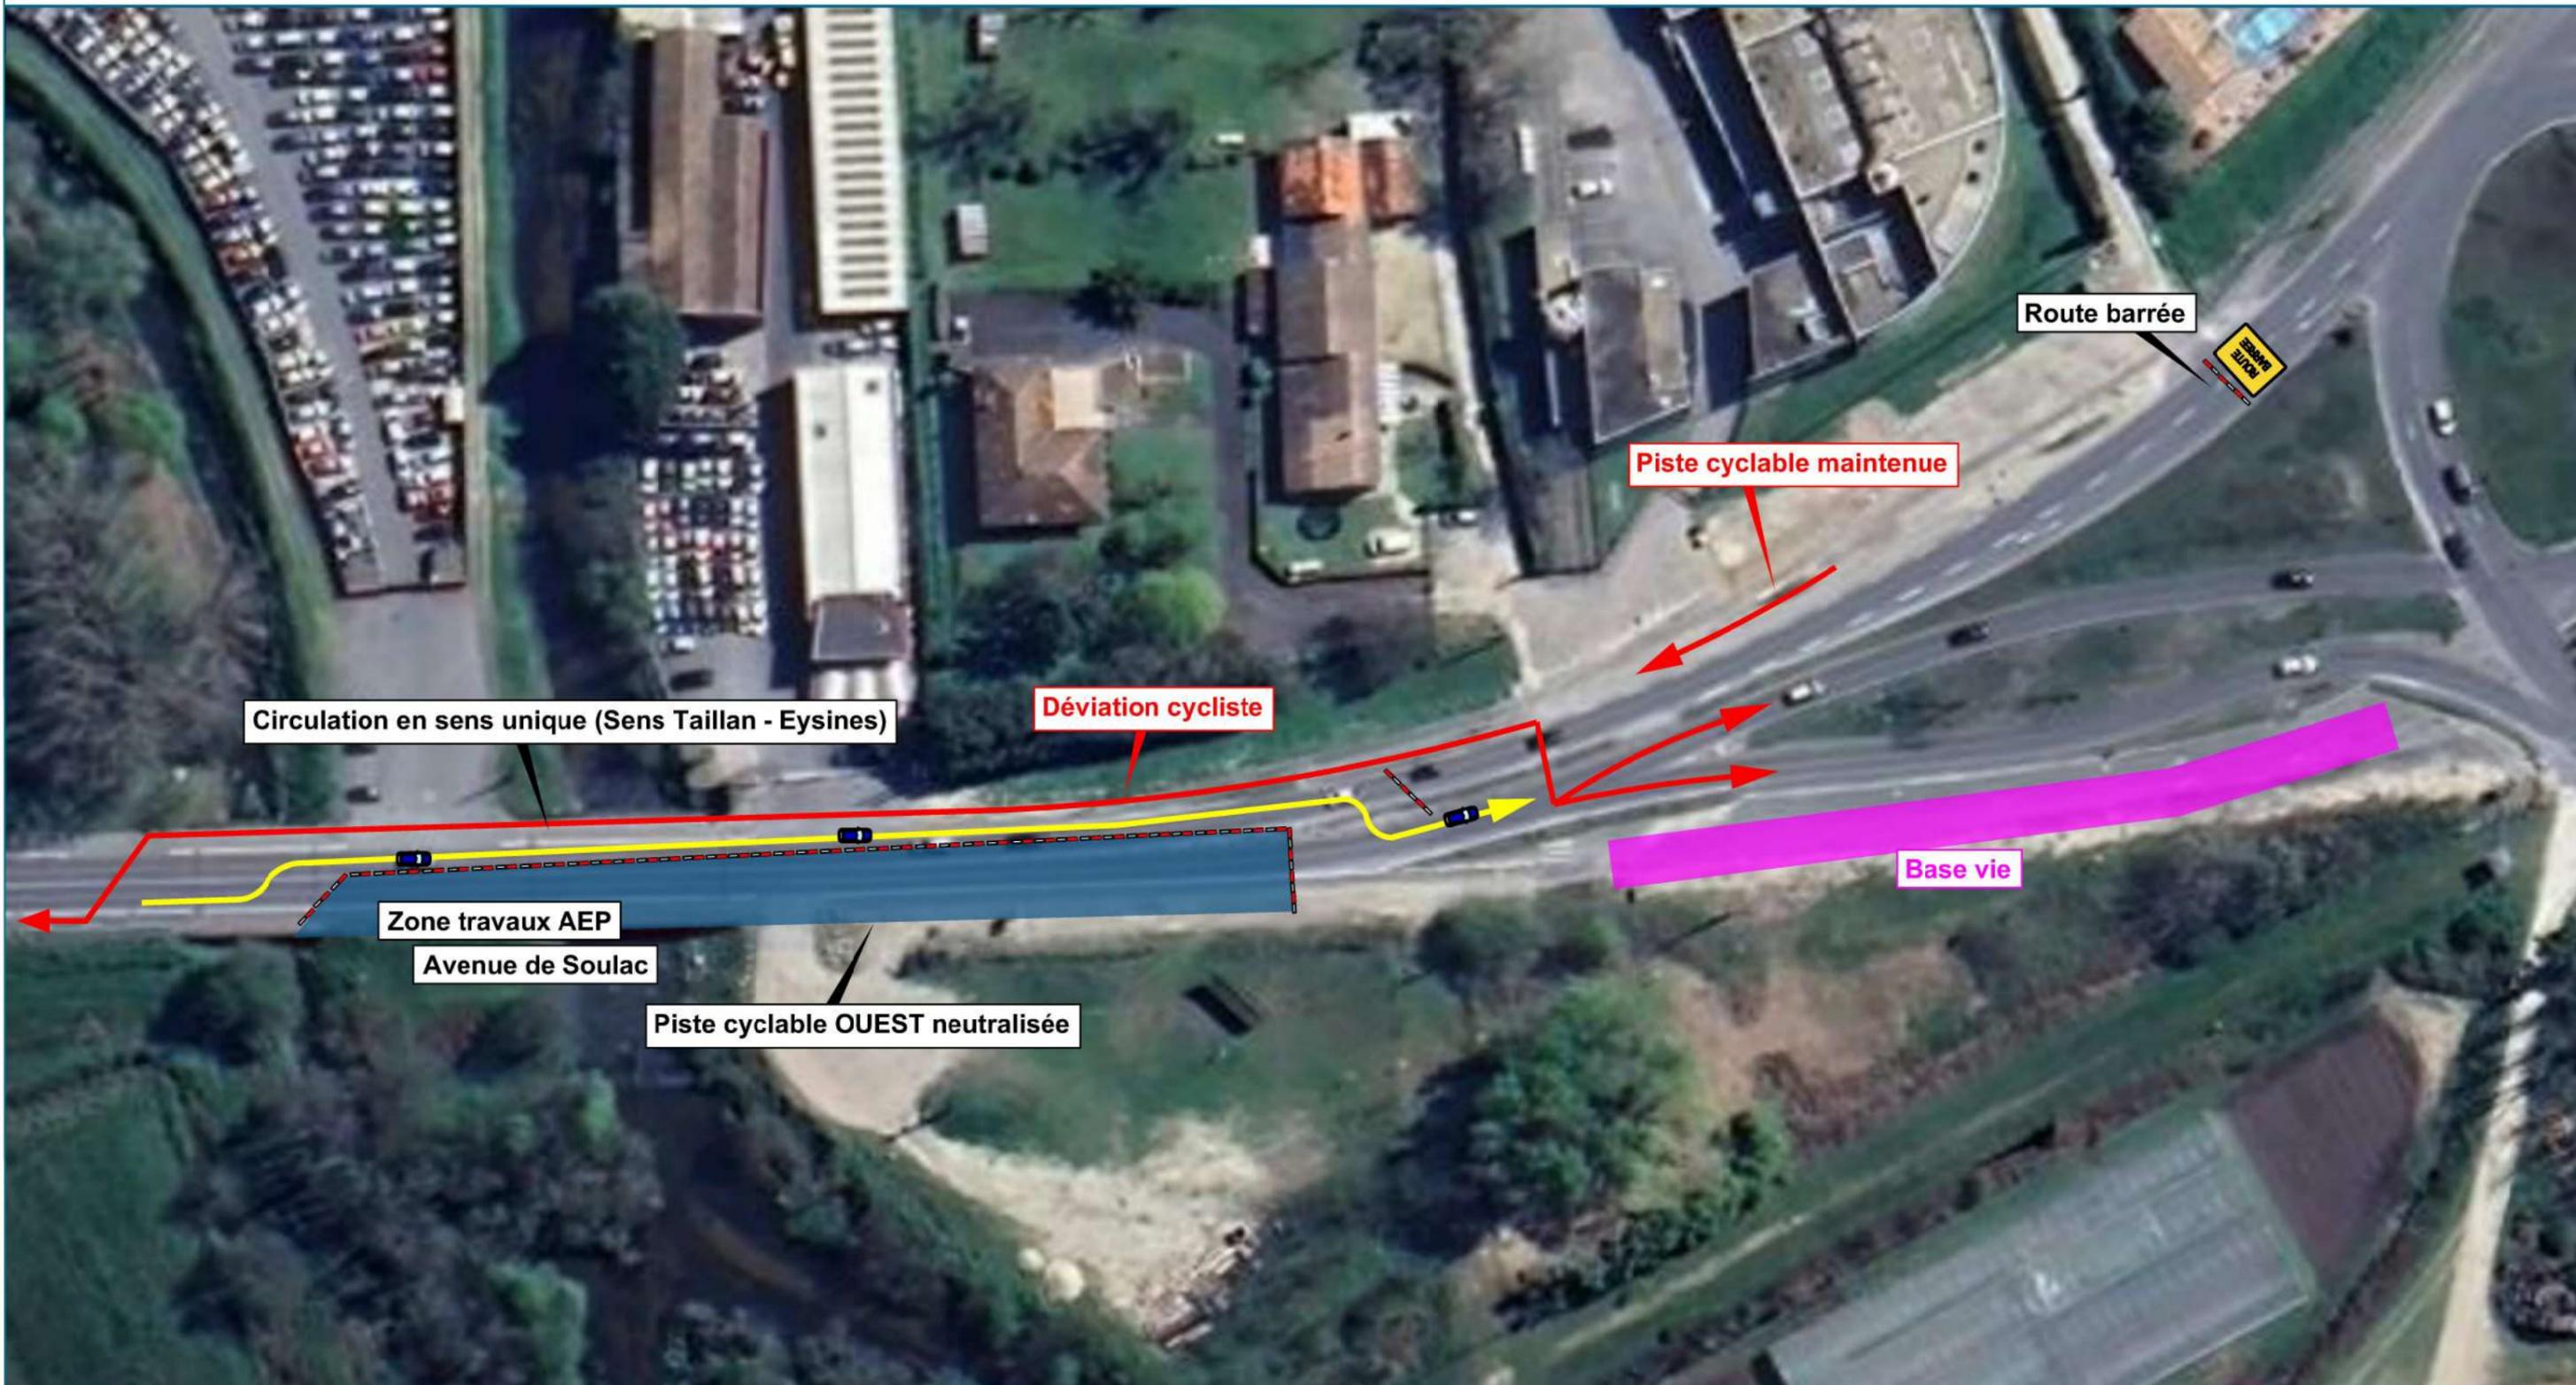

**SOBEBO**


SOBEBO  
25 Avenue Maurice Levy  
33700 MERIGNAC  
05.56.13.25.90

**PHASE 4**  
Travaux AEP (Première partie)  
Du 08/07 au 16/07

Date : 16/05/2023

Echelle :

**BORDEAUX METROPOLE**  
PROJET RESEAU D'EAU POTABLE ET ASSAINISSEMENT  
Avenue de Soulac  
LE TAILLAN

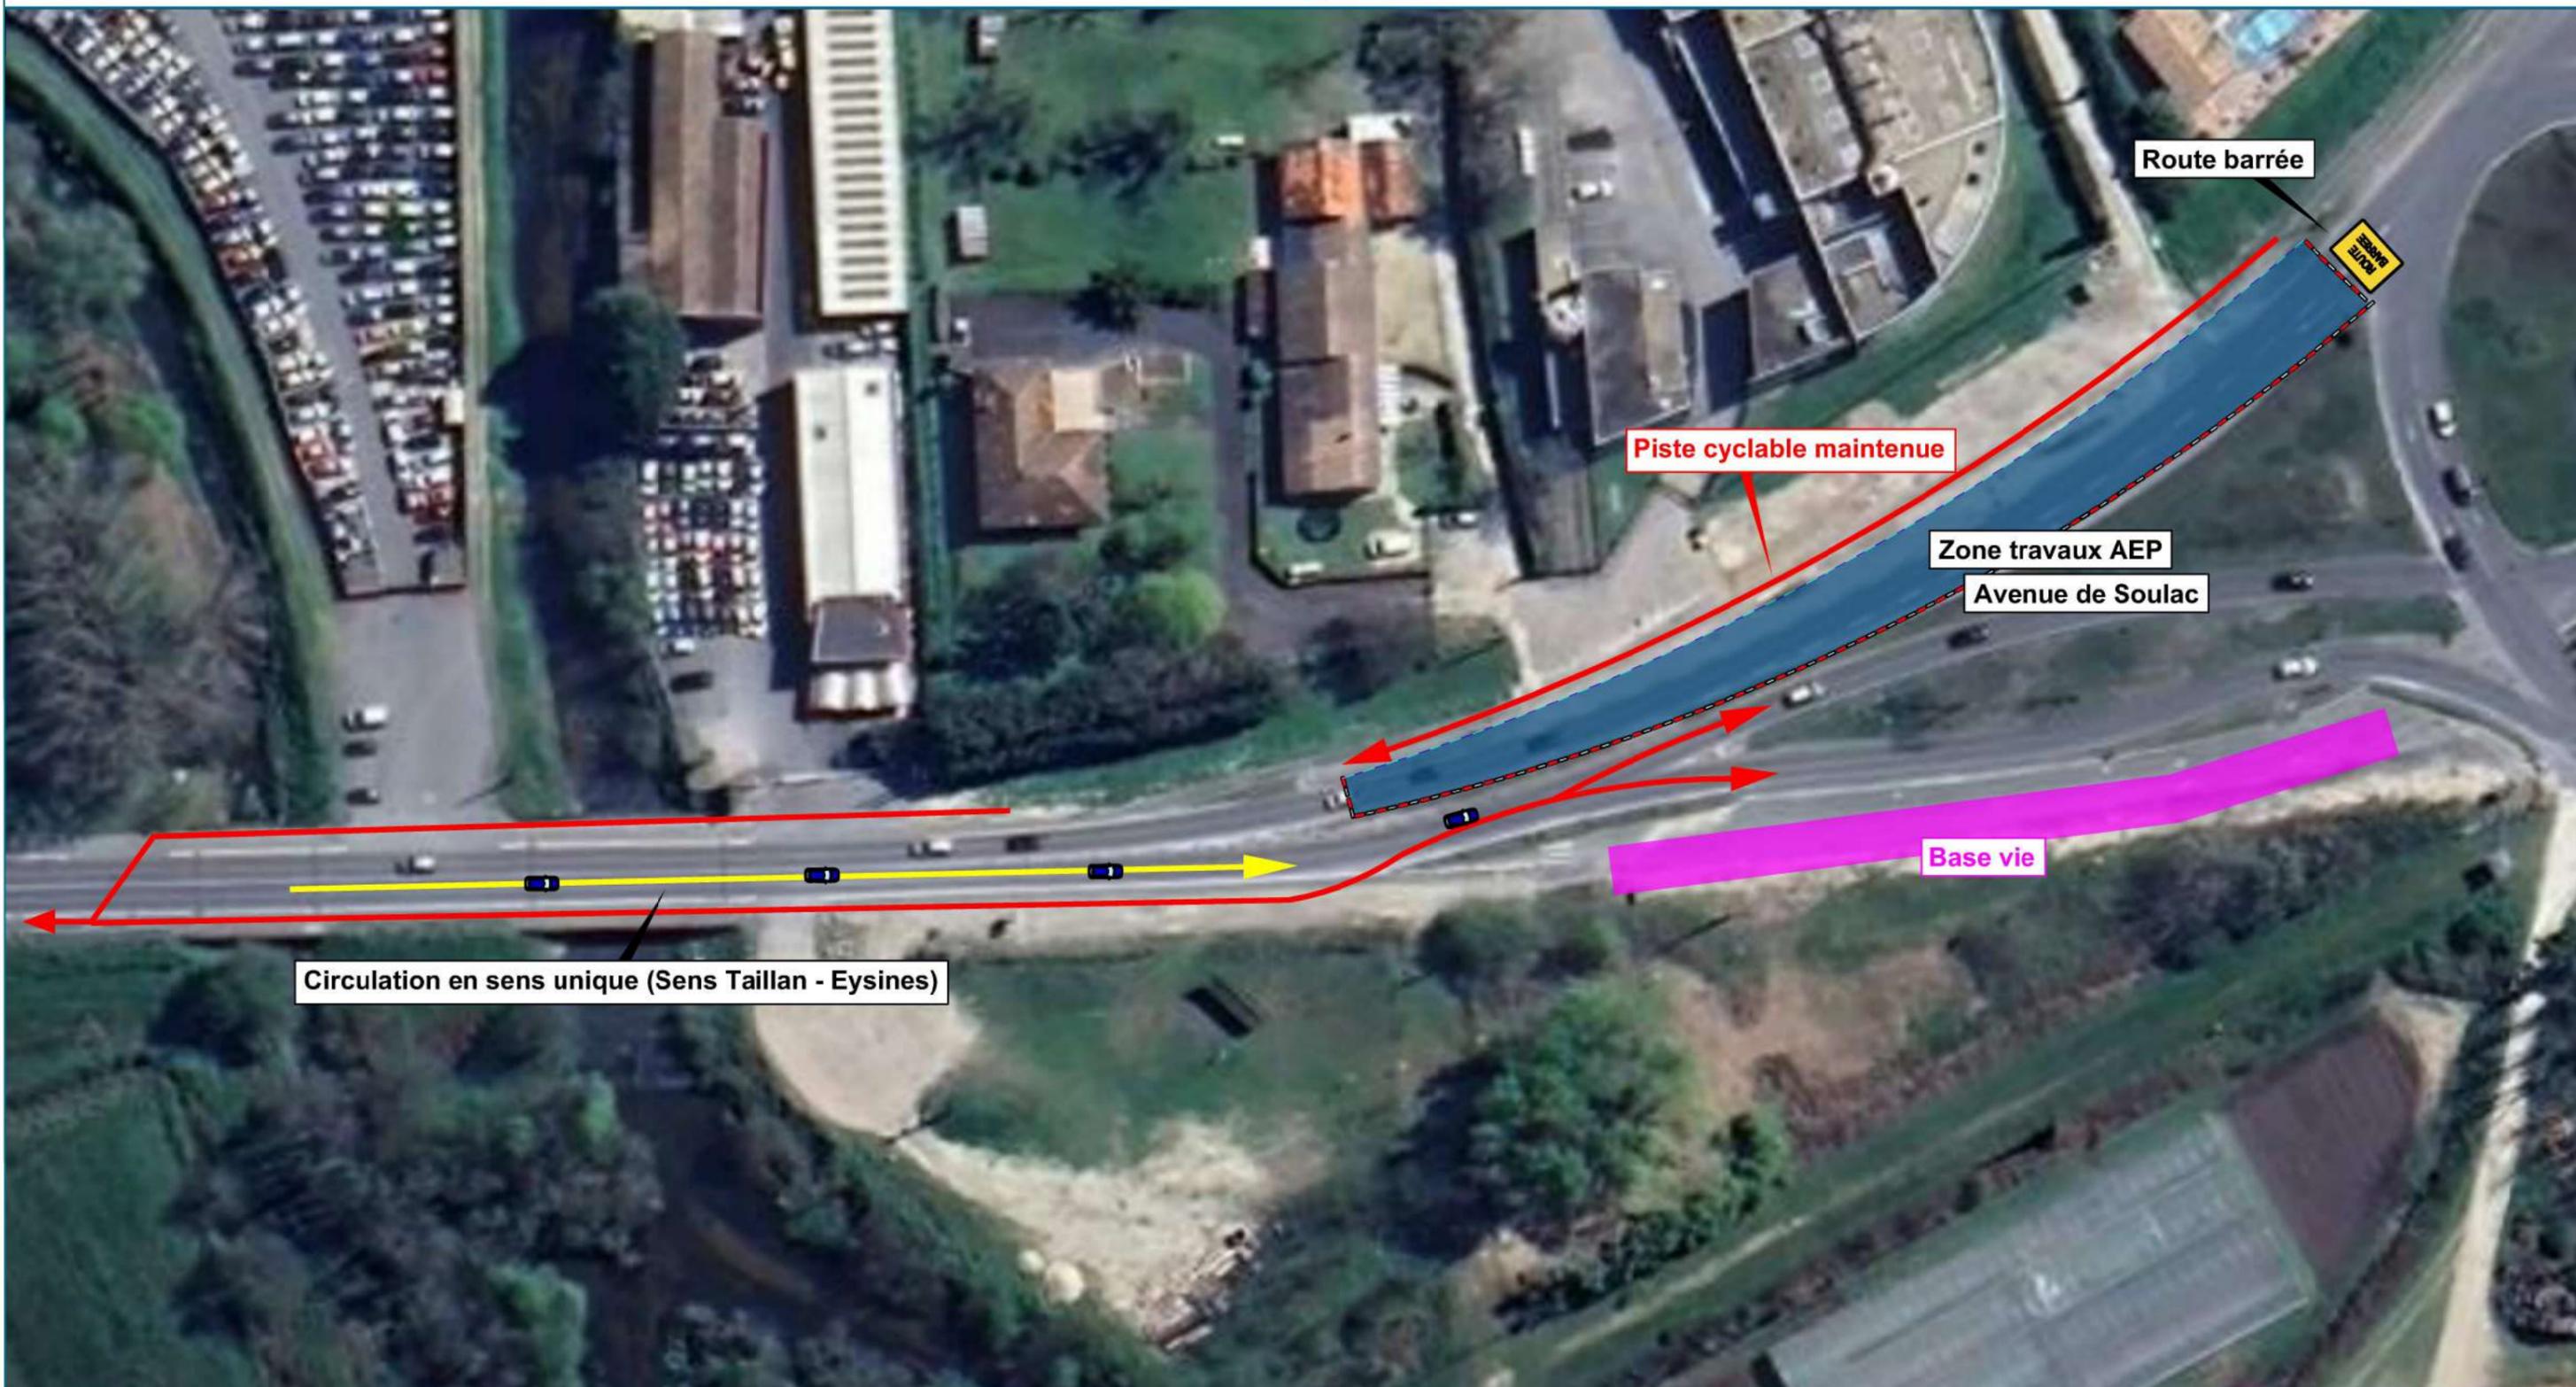

Circulation en sens unique (Sens Taillan - Eysines)

Piste cyclable maintenue

Zone travaux AEP  
Avenue de Soulac

Base vie

Route barrée




**SOBEBO**  
25 Avenue Maurice Levy  
33700 MERIGNAC  
05.56.13.25.90

**PHASE 4**  
Travaux AEP (Deuxième partie)  
Du 17/07 au 31/08


Date : 16/05/2023

Echelle :

**BORDEAUX METROPOLE**  
PROJET RESEAU D'EAU POTABLE ET ASSAINISSEMENT  
Avenue de Soulac  
LE TAILLAN

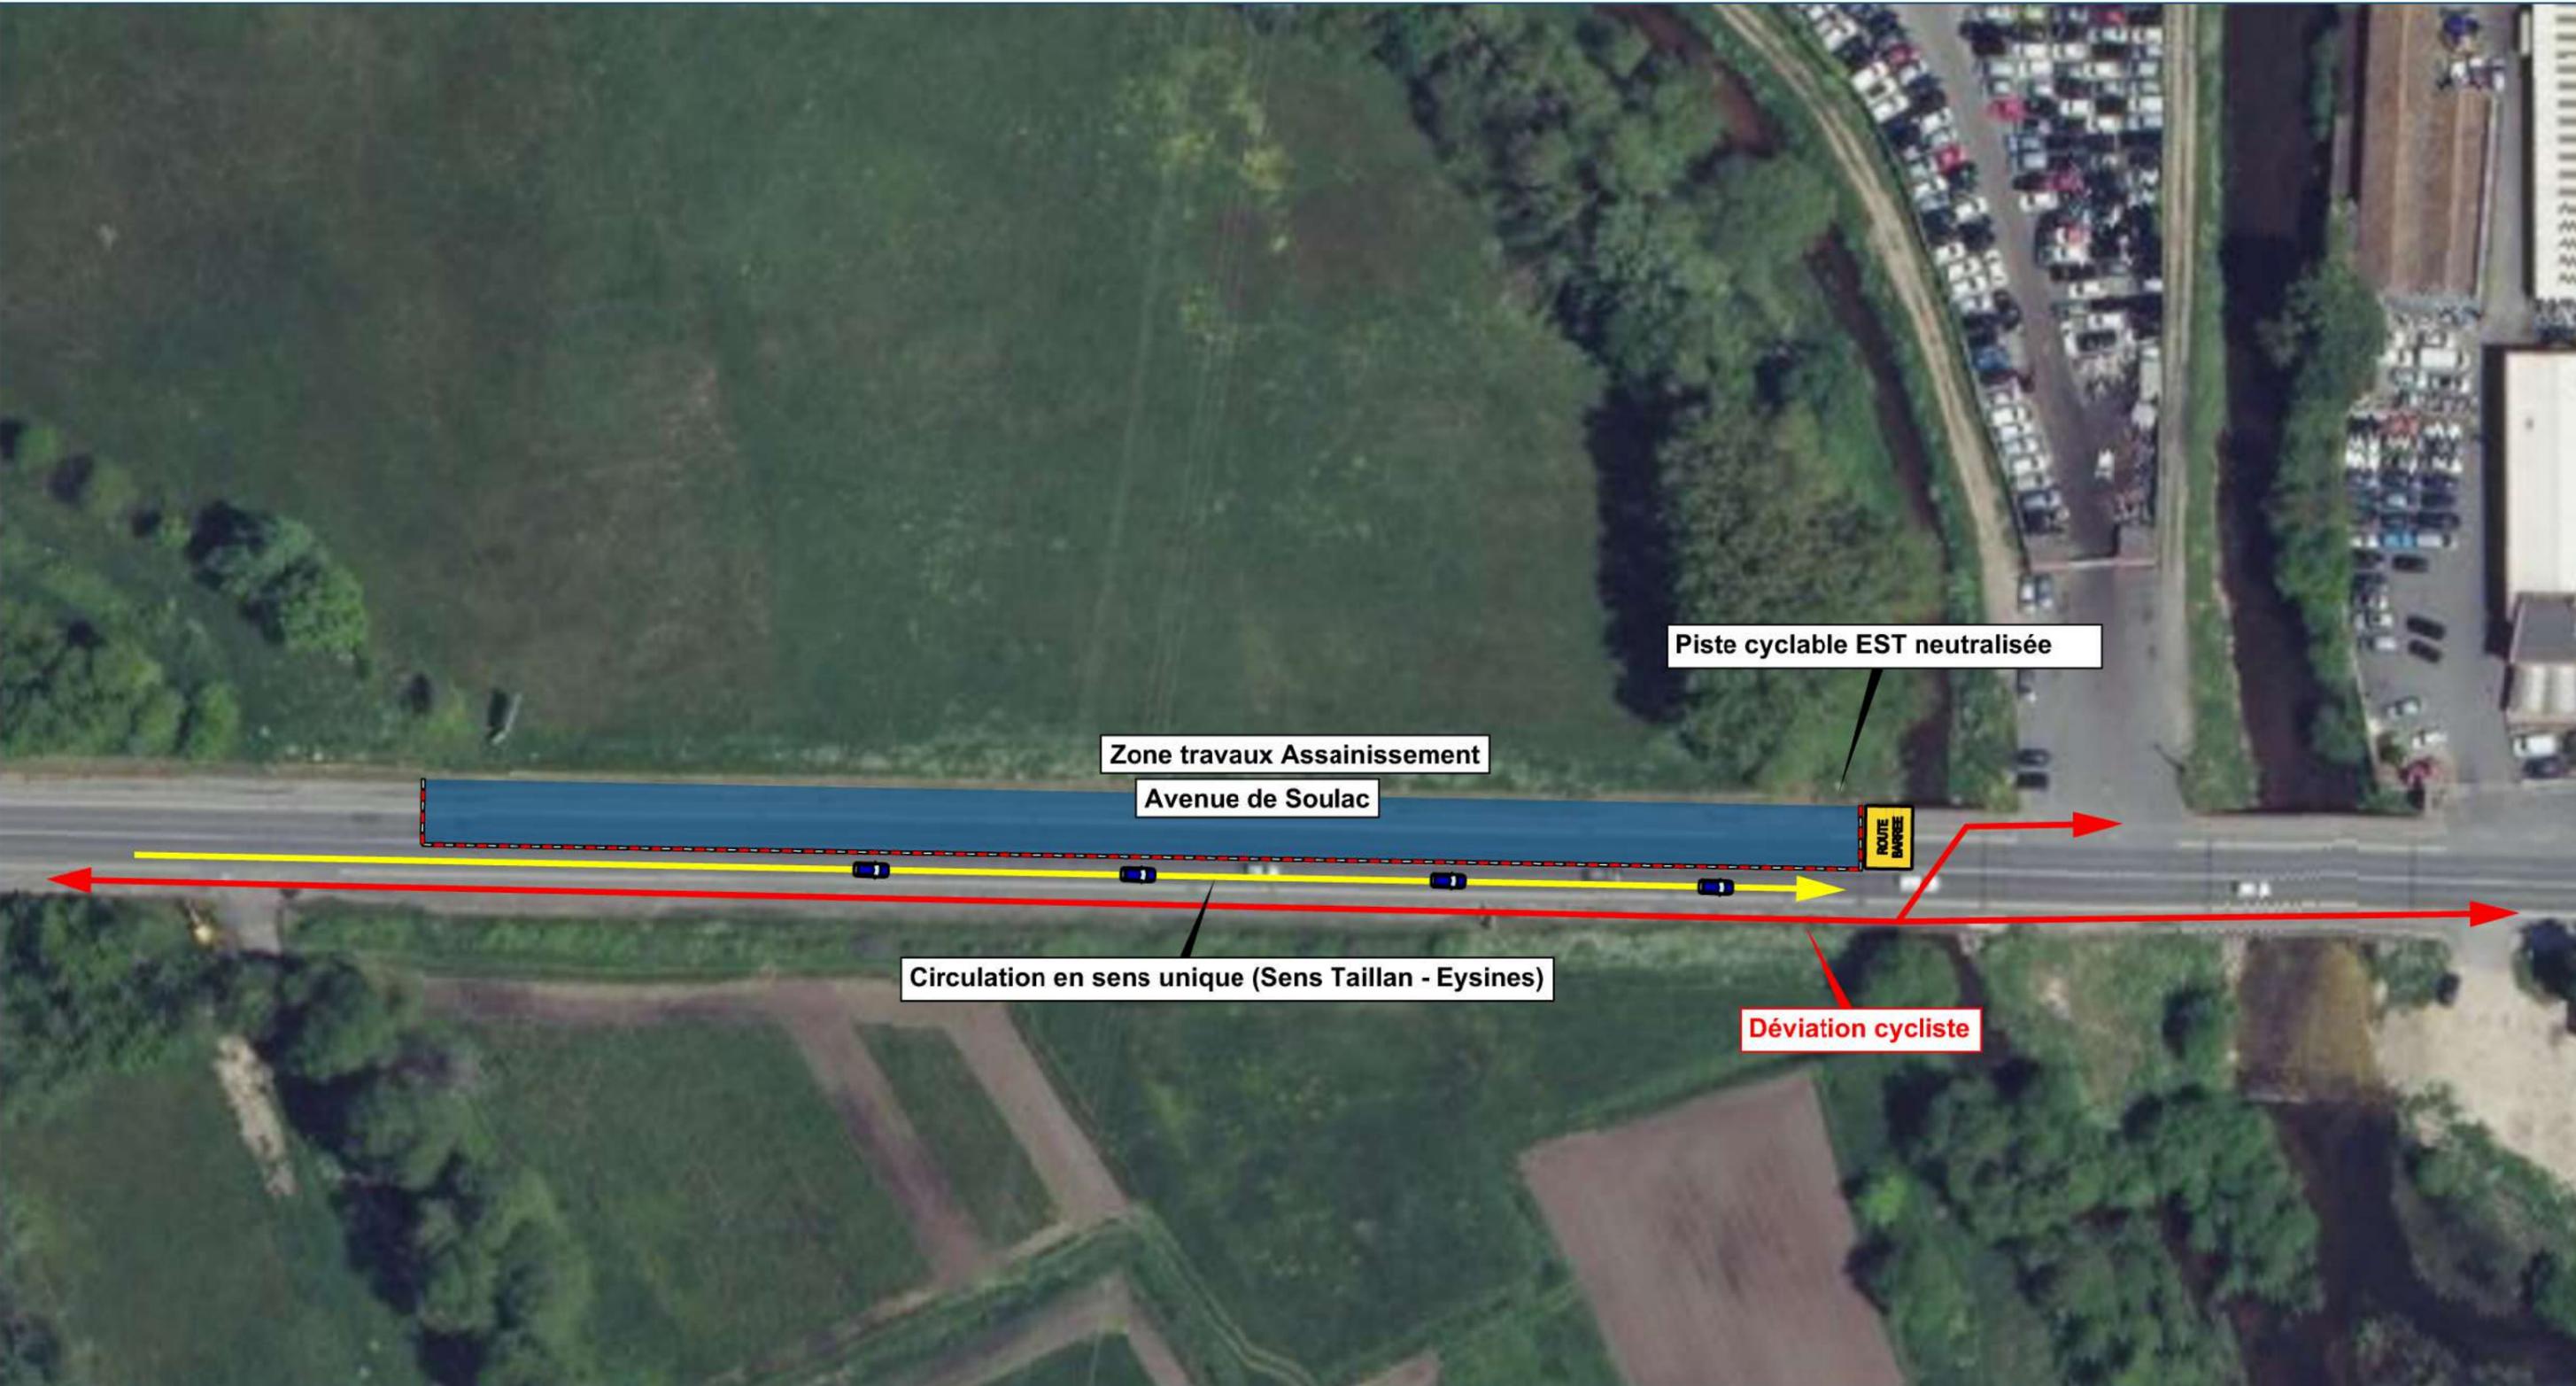

**BORDEAUX METROPOLE**  
**PROJET RESEAU D'EAU POTABLE ET ASSAINISSEMENT**  
Avenue de Soulac  
LE TAILLAN

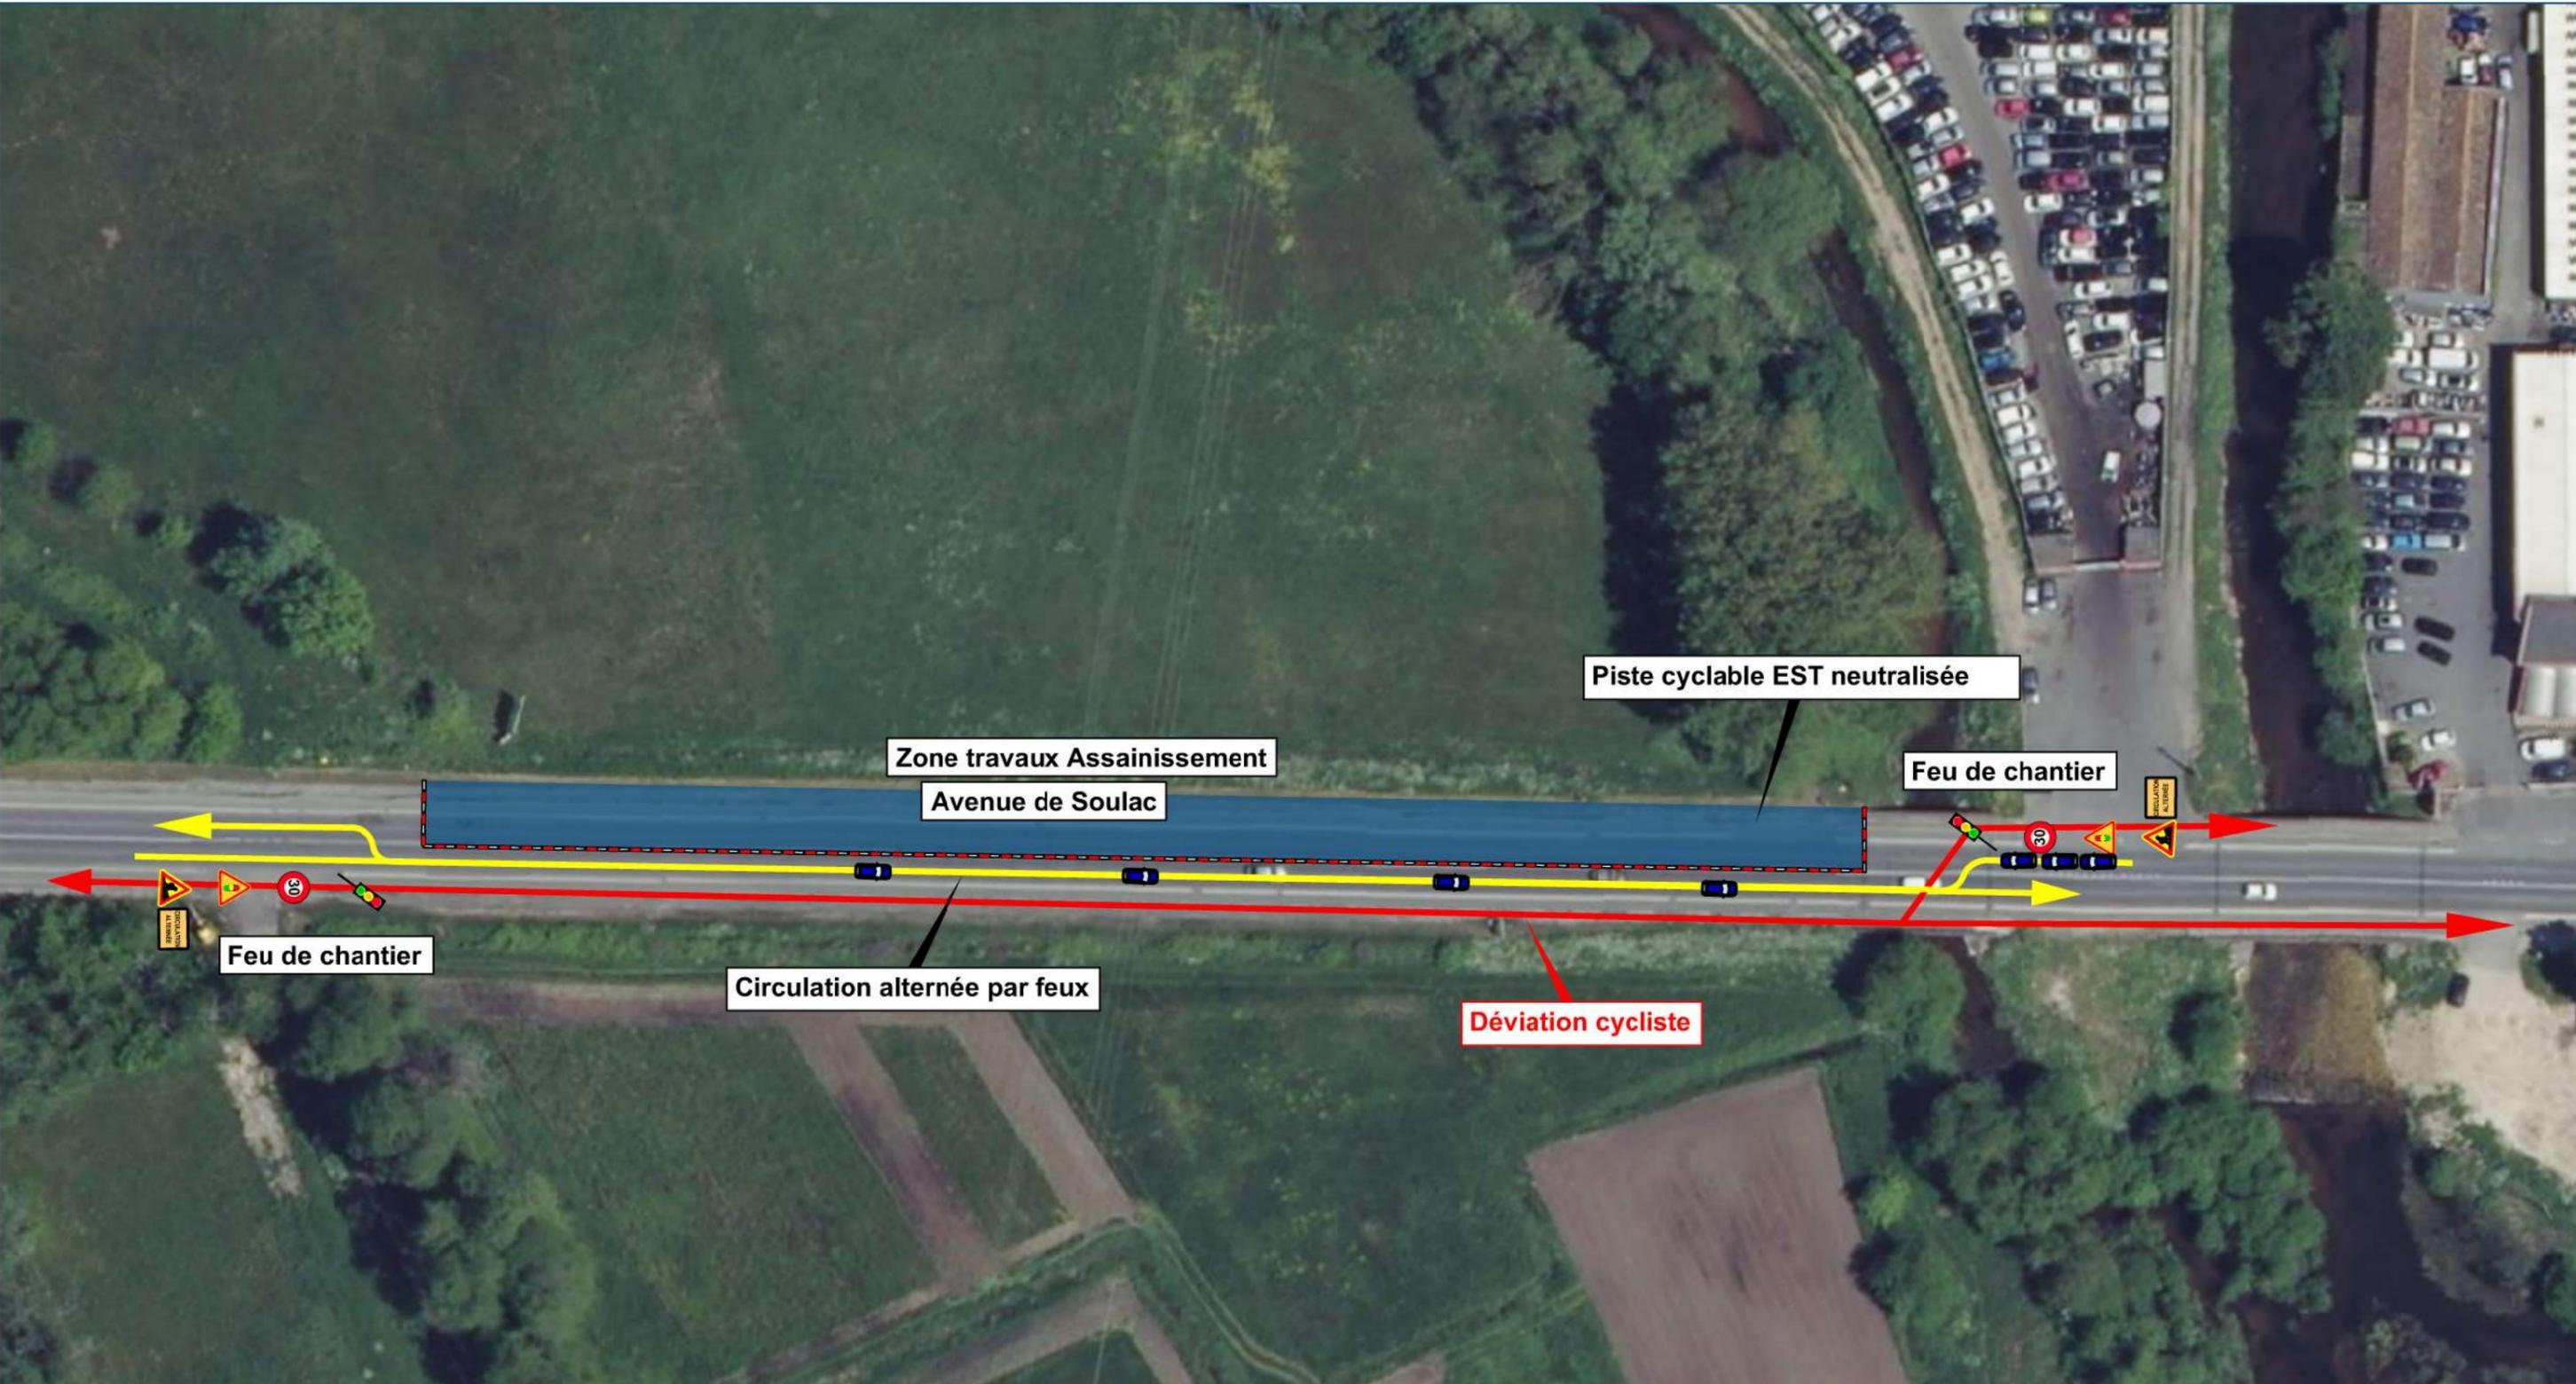

**SOBEBO**  
25 Avenue Maurice Levy  
33700 MERIGNAC  
05.56.13.25.90

**PHASE 5**  
**Travaux Assainissement**  
Du 01/09 au 13/09

Date : 16/05/2023

Echelle :